




1. CONSTRUCT COFFERDAM AND/OR IMPLEMENT DEWATERING MEASURES
CONSTRUIR EL DIQUE Y/O IMPLEMENT MEDIDAS DE DESAGÜE
2. CONSTRUCT CONSTRUCTION DRAINAGE CHANNEL, IF APPLICABLE
CONSTRUIR EL CANAL DE DESVIO DE CONSTRUCCION, SI APLICA
3. PREPARE FOUNDATION INCLUDING GRUBBING AND STRIPPING.
PREPARAR LA FUNDACION INCLUYENDO DESHERBE Y LIMPIEZA
4. CONSTRUCT DISCHARGE PIPE FOR NORMAL OPERATING WATER LEVEL.
CONSTRUIR LA TUBERIA DE DESCARGA PARA LA OPERACION NORMAL DEL NIVEL DEL AGUA
5. INSTALL INLET STRUCTURE
INSTALAR LA ESTRUCTURA DE ENTRADA
6. FILL THE DRAINAGE CHANNEL IF APPLICABLE. PLACE ENDERING FILL AND COVER COLLECTOR AROUND ALL PIPES
LLENAR EL CANAL DE DESVIO. COLOCAR LOS LLENOS Y LOS COLLARINES DE FILTRACION ALREDEDOR DE TODA LA TUBERIA
7. CONSTRUCT MAN DAM AND SPILLWAY
CONSTRUIR PRESA Y VERTEDERO
8. SEAL THE LOWER INLET TO THE INLET STRUCTURE
SELLAR LA PARTE BAJA HACIA LA ESTRUCTURA DE ENTRADA


P:\504832\geotech\6000\504832-6210-4GD1-0032.dgn
SYKEM 2012/10/02 1:03:00 PM

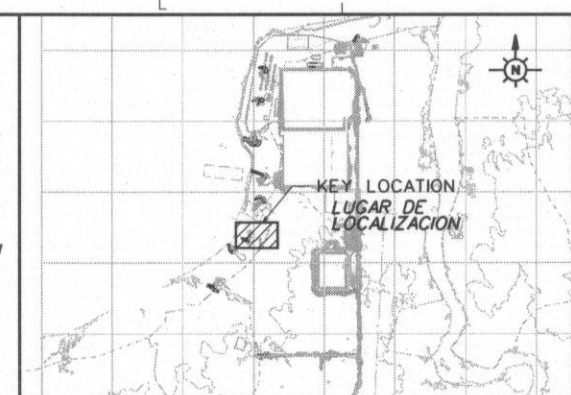


- NOTES:**
NOTAS:
1. THIS DRAWING ILLUSTRATES THE PLAN OF SEDIMENTATION POND.
ESTE DIBUJO ILUSTR A EL PLANO DE LA POZA DE SEDIMENTACION.
 2. ALL ELEVATIONS, COORDINATES AND DIMENSIONS ARE IN METERS UNLESS NOTED OTHERWISE.
TODAS LAS ELEVACIONES, COORDENADAS Y DIMENSIONES ESTAN EN METROS A MENOS QUE SE INDIQUE LO CONTRARIO.
 3. THIS DRAWING IS TO BE READ IN CONJUNCTION WITH THE ASSOCIATED TECHNICAL SPECIFICATIONS, DESIGN REPORTS AND OTHER RELEVANT DOCUMENTS.
ESTE DIBUJO ES PARA SER LEIDO JUNTO CON LAS ESPECIFICACIONES TECNICAS, INFORMES DE DISEÑO Y OTROS DOCUMENTOS PERTINENTES.
 4. THE DAM FOUNDATION IS TO BE STRIPPED OF ORGANICS AND UNSUITABLE MATERIALS (THICKNESS VARIOUS). THE EXCAVATION LIMIT WILL VARY DEPENDING ON THE FIELD FOUNDATION CONDITIONS ENCOUNTERED.
LA FUNDACION DE LA TUBERIA SERA LIMPIADA DE MATERIALES ORGANICOS Y NO ADECUADOS (ESPESOR VARIABLE). EL LIMITE DE EXCAVACION SERA VARIABLE DEPENDIENDO DE LAS CONDICIONES DE LA FUNDACION ENCONTRADAS.
 5. REFER TO TECHNICAL SPECIFICATIONS FOR MATERIAL AND PLACEMENT REQUIREMENTS OF VARIOUS FILL ZONES.
REFERIRSE A LAS ESPECIFICACIONES TECNICAS DE MATERIALES Y A LOS REQUERIMIENTOS DE UBICACION DE LAS DIFERENTES ZONAS DE RELLENO.
DOCUMENTOS 504832-6210-40EF-0001
504832-6210-40EF-0002
 6. IMPLEMENT EROSION AND SEDIMENT CONTROL MEASURES.
IMPLEMENTAR MEDIDAS DE CONTROL DE EROSION Y DE SEDIMENTOS.
DOCUMENTOS 504832-6210-40EF-0001
504832-6210-40EF-0002
 7. SEDIMENT CONTROL PIPE LOCATION IS FOR ILLUSTRATION PURPOSE ONLY. THE EXACT LOCATION OF THE PIPE IS ON DRAWINGS 504832-6210-4101-0043 AND 504832-6210-4101-0044.
LA UBICACION DE LA TUBERIA DE CONTROL DE SEDIMENTOS ES SOLO PARA PROPOSITOS ILUSTRATIVOS. LA UBICACION EXACTA ESTÁ EN LOS DISEÑOS 504832-6210-4101-0043 Y 504832-6210-4101-0044.
- CONSTRUCTION STRATEGY:**
ESTRATEGIA DE CONSTRUCCION
1. CONSTRUCT COFFERDAM AND/OR IMPLEMENT DEWATERING MEASURES.
CONSTRUIR EL DIQUE Y/O IMPLEMENTAR MEDIDAS DE DRENAJE.
 2. CONSTRUCT CONSTRUCTION DIVERSION CHANNEL, IF APPLICABLE.
CONSTRUIR EL CANAL DE DESVIO DE CONSTRUCCION, SI APLICA.
 3. PREPARE FOUNDATION INCLUDING GRUBBING AND STRIPPING.
PREPARAR LA FUNDACION INCLUYENDO DESHERBIR Y LIMPIEZA.
 4. CONSTRUCT DISCHARGE PIPE FOR NORMAL OPERATING WATER LEVEL.
CONSTRUIR LA TUBERIA DE DESCARGA PARA LA OPERACION NORMAL DEL NIVEL DEL AGUA.
 5. INSTALL INLET STRUCTURE.
INSTALAR LA ESTRUCTURA DE ENTRADA
 6. FILL THE DIVERSION CHANNEL IF APPLICABLE. PLACE ENGINEERING FILL AND SEEPAGE COLLARS AROUND ALL PIPES.
LLENAR EL CANAL DE DESVIO. COLOCAR LOS LLENOS Y LOS COLLARS DE FILTRACION ESTANDEARIZADA DE TODA LA TUBERIA
 7. CONSTRUCT MAIN DAM AND SPILLWAY.
CONSTRUIR PRESA PRINCIPAL Y VERTEDERO
 8. SEAL THE LOWER INLET TO THE INLET STRUCTURE.
SELLAR LA PARTE BAJA HACIA LA ESTRUCTURA DE ENTRADA.



PROJECT NO.	AREA	DISC.	DOC.	DRAWING NUMBER	REVISION NUMBER
504832	6210	41	D1	0044	03

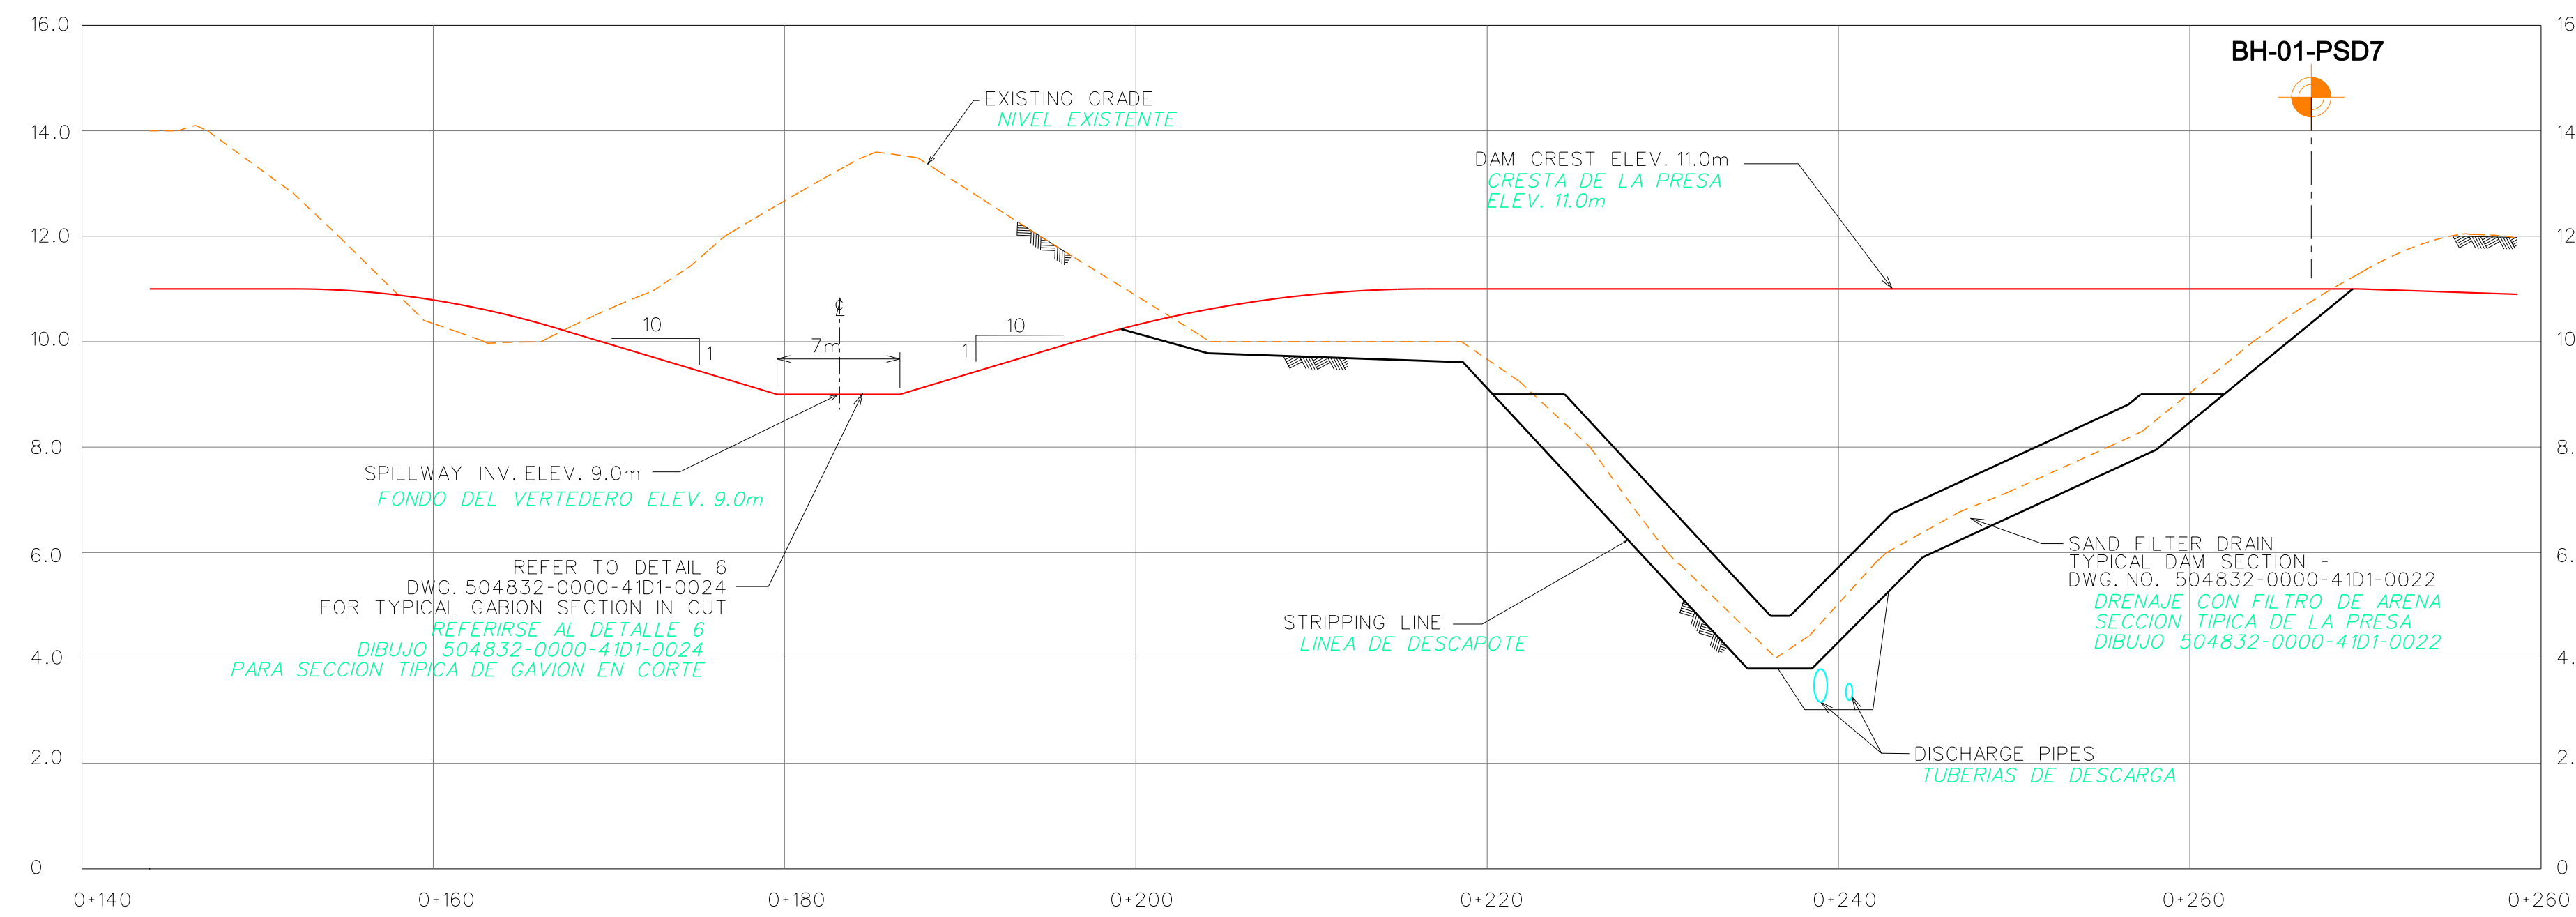


SECTION A-A (DWG. 504832-6210-41D1-0043)
LONGITUDINAL PROFILE ALONG DAM 7 CENTER LINE
SCALE 1:300 HOR.
1:100 VERT.

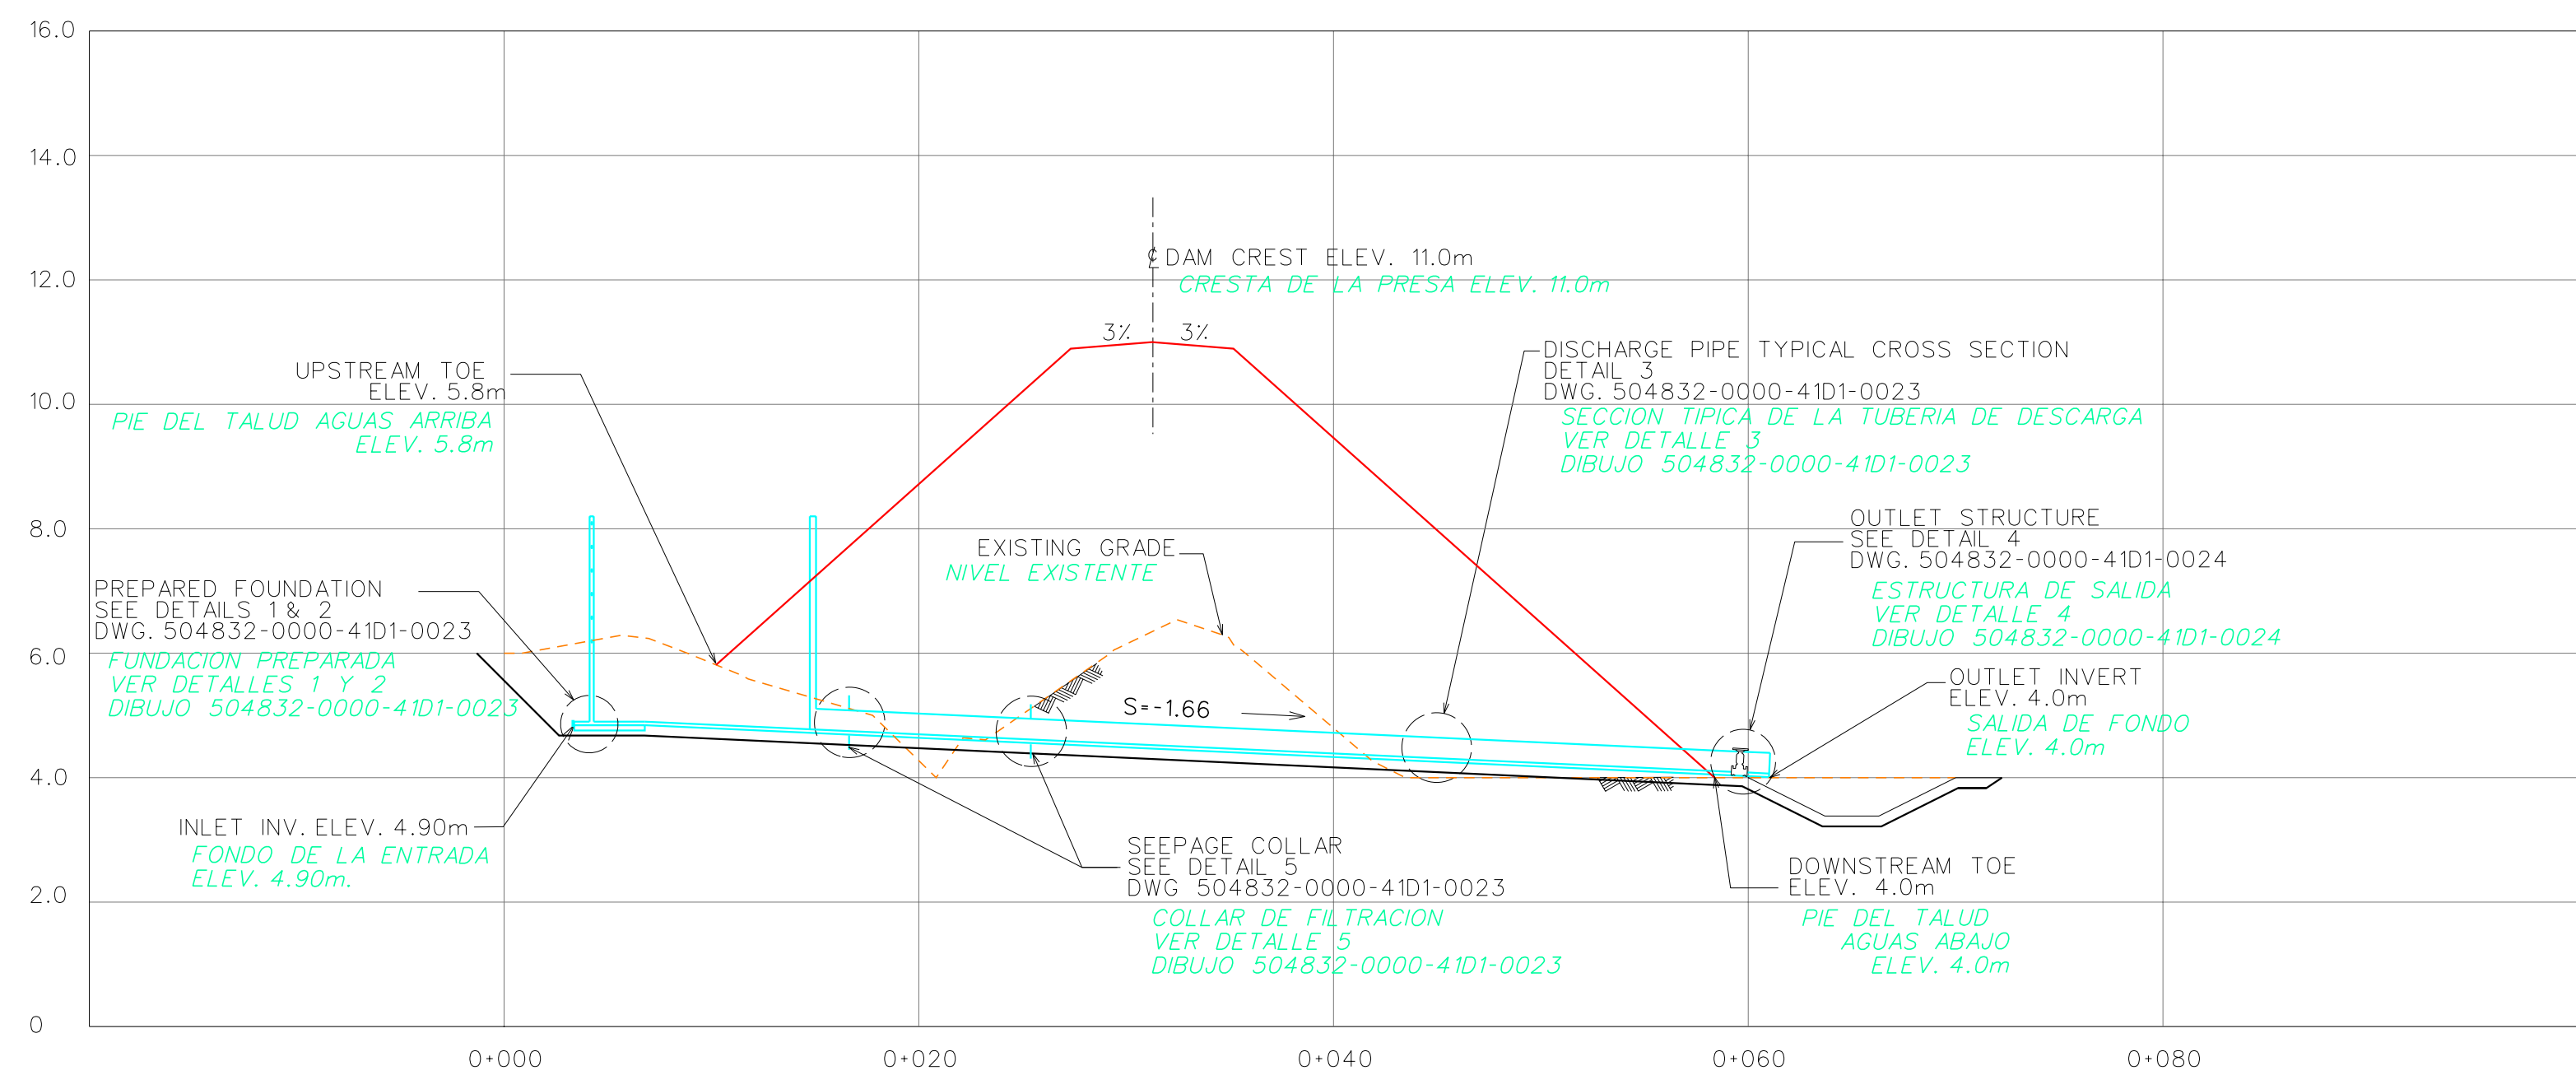


SECTION B-B (DWG. 504832-6210-41D1-0043)
 PROFILE ALONG DISCHARGE PIPE
 SCALE 1:300 HOR.
 1:100 VERT.

SECCION B-B
PERFIL A LO LARGO DE LA TUBERIA DE DESCARGA
ESCALA 1:300 HOR.
1:100 VERT.

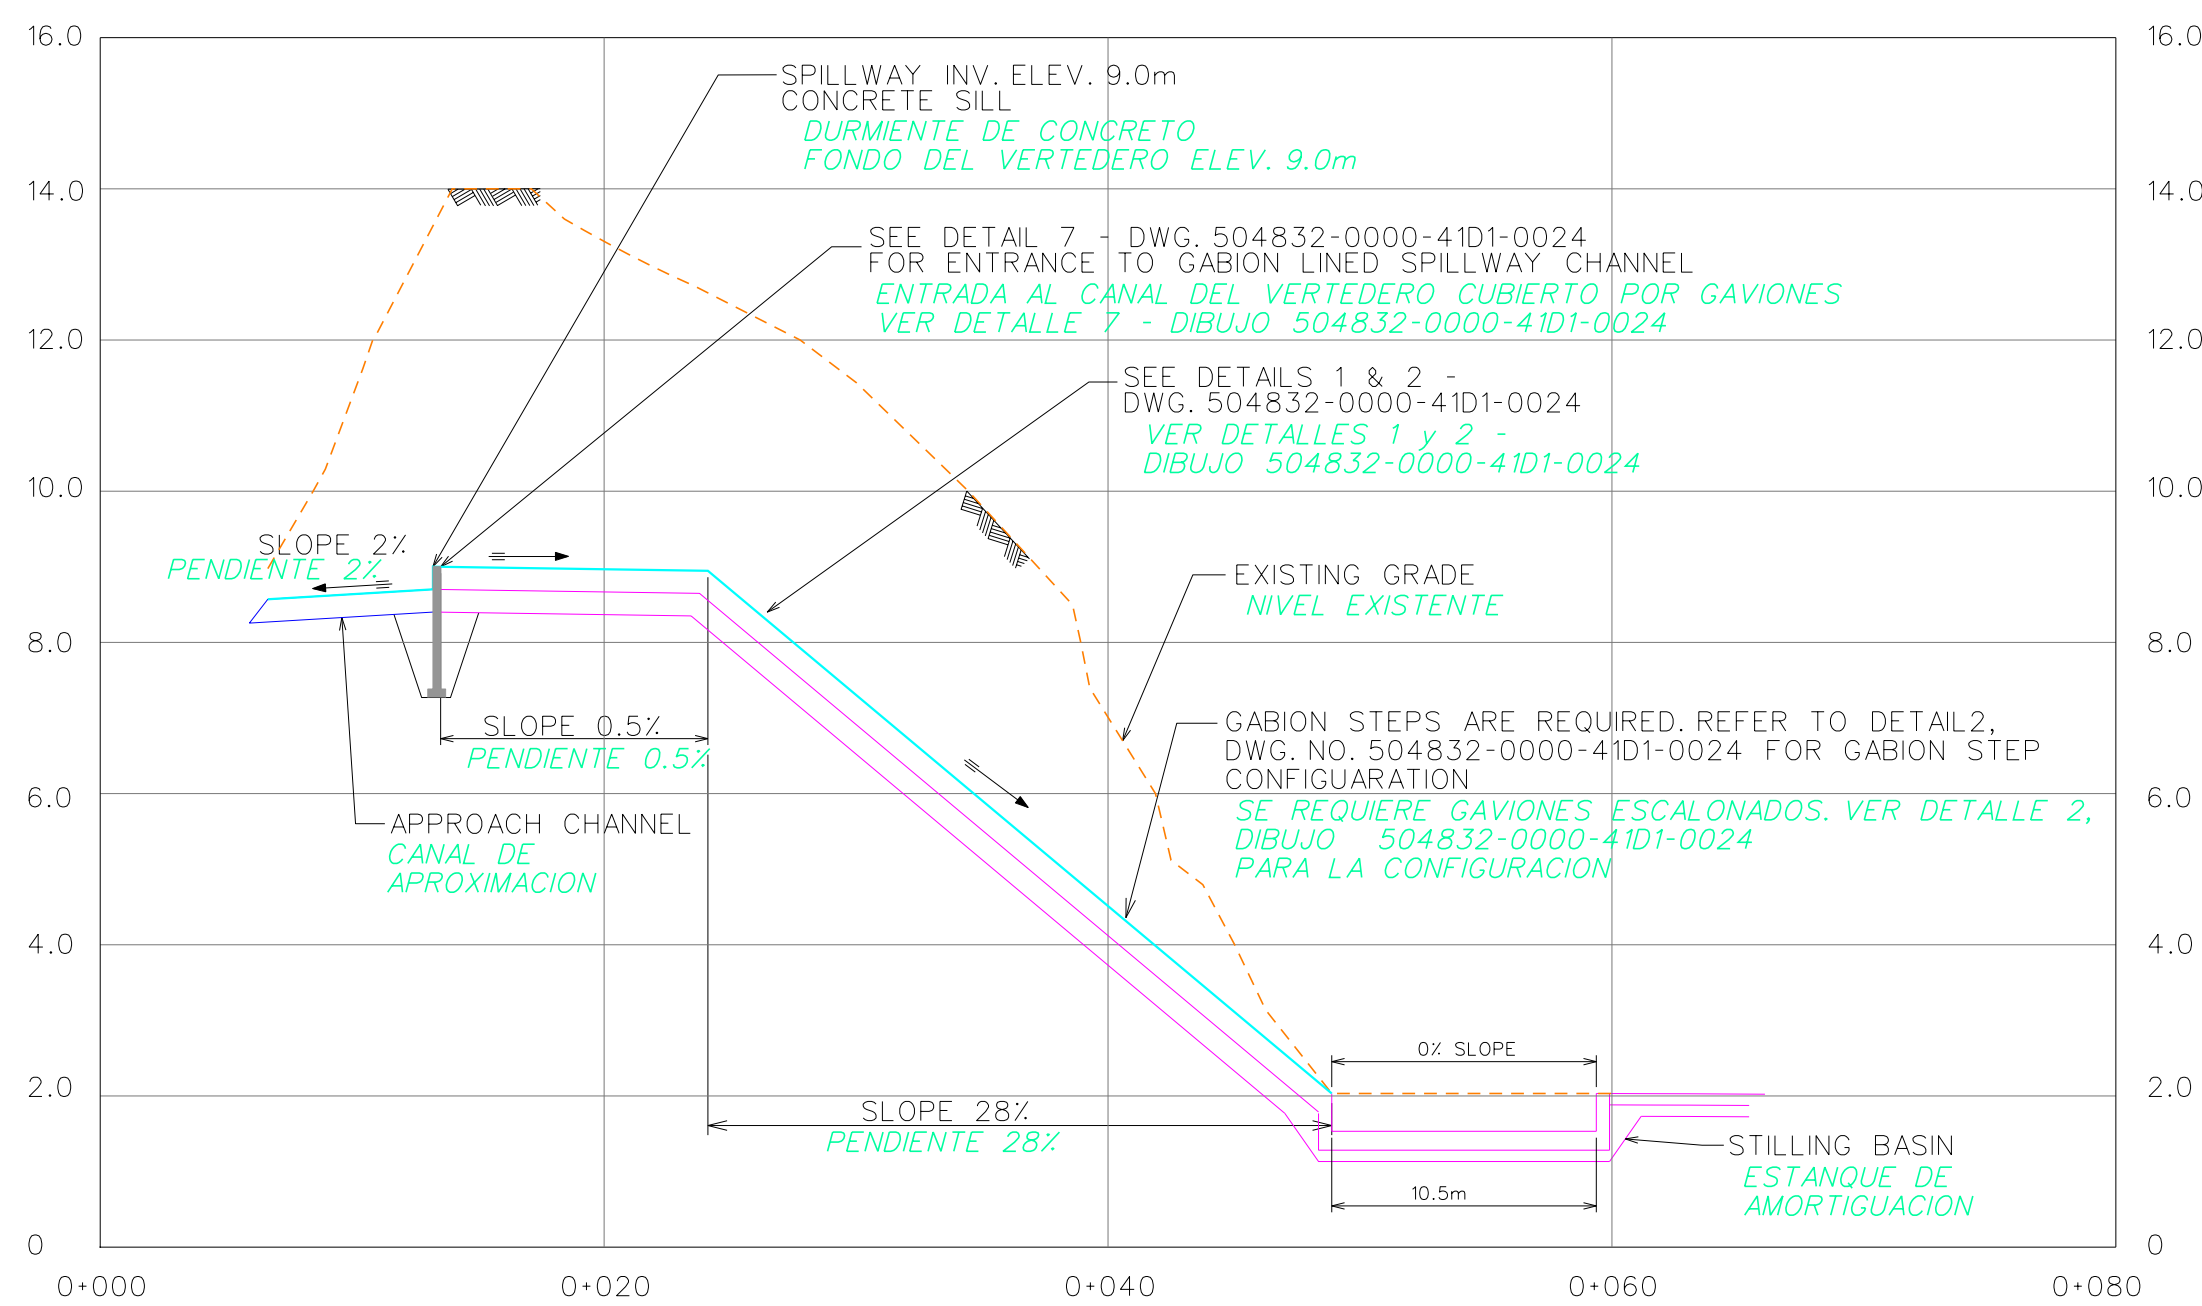

SECTION C-C (DWG. 504832-6210-41D1-0043)
PROFILE ALONG SPILLWAY
SCALE 1:300 HOR.
1:100 VERT.

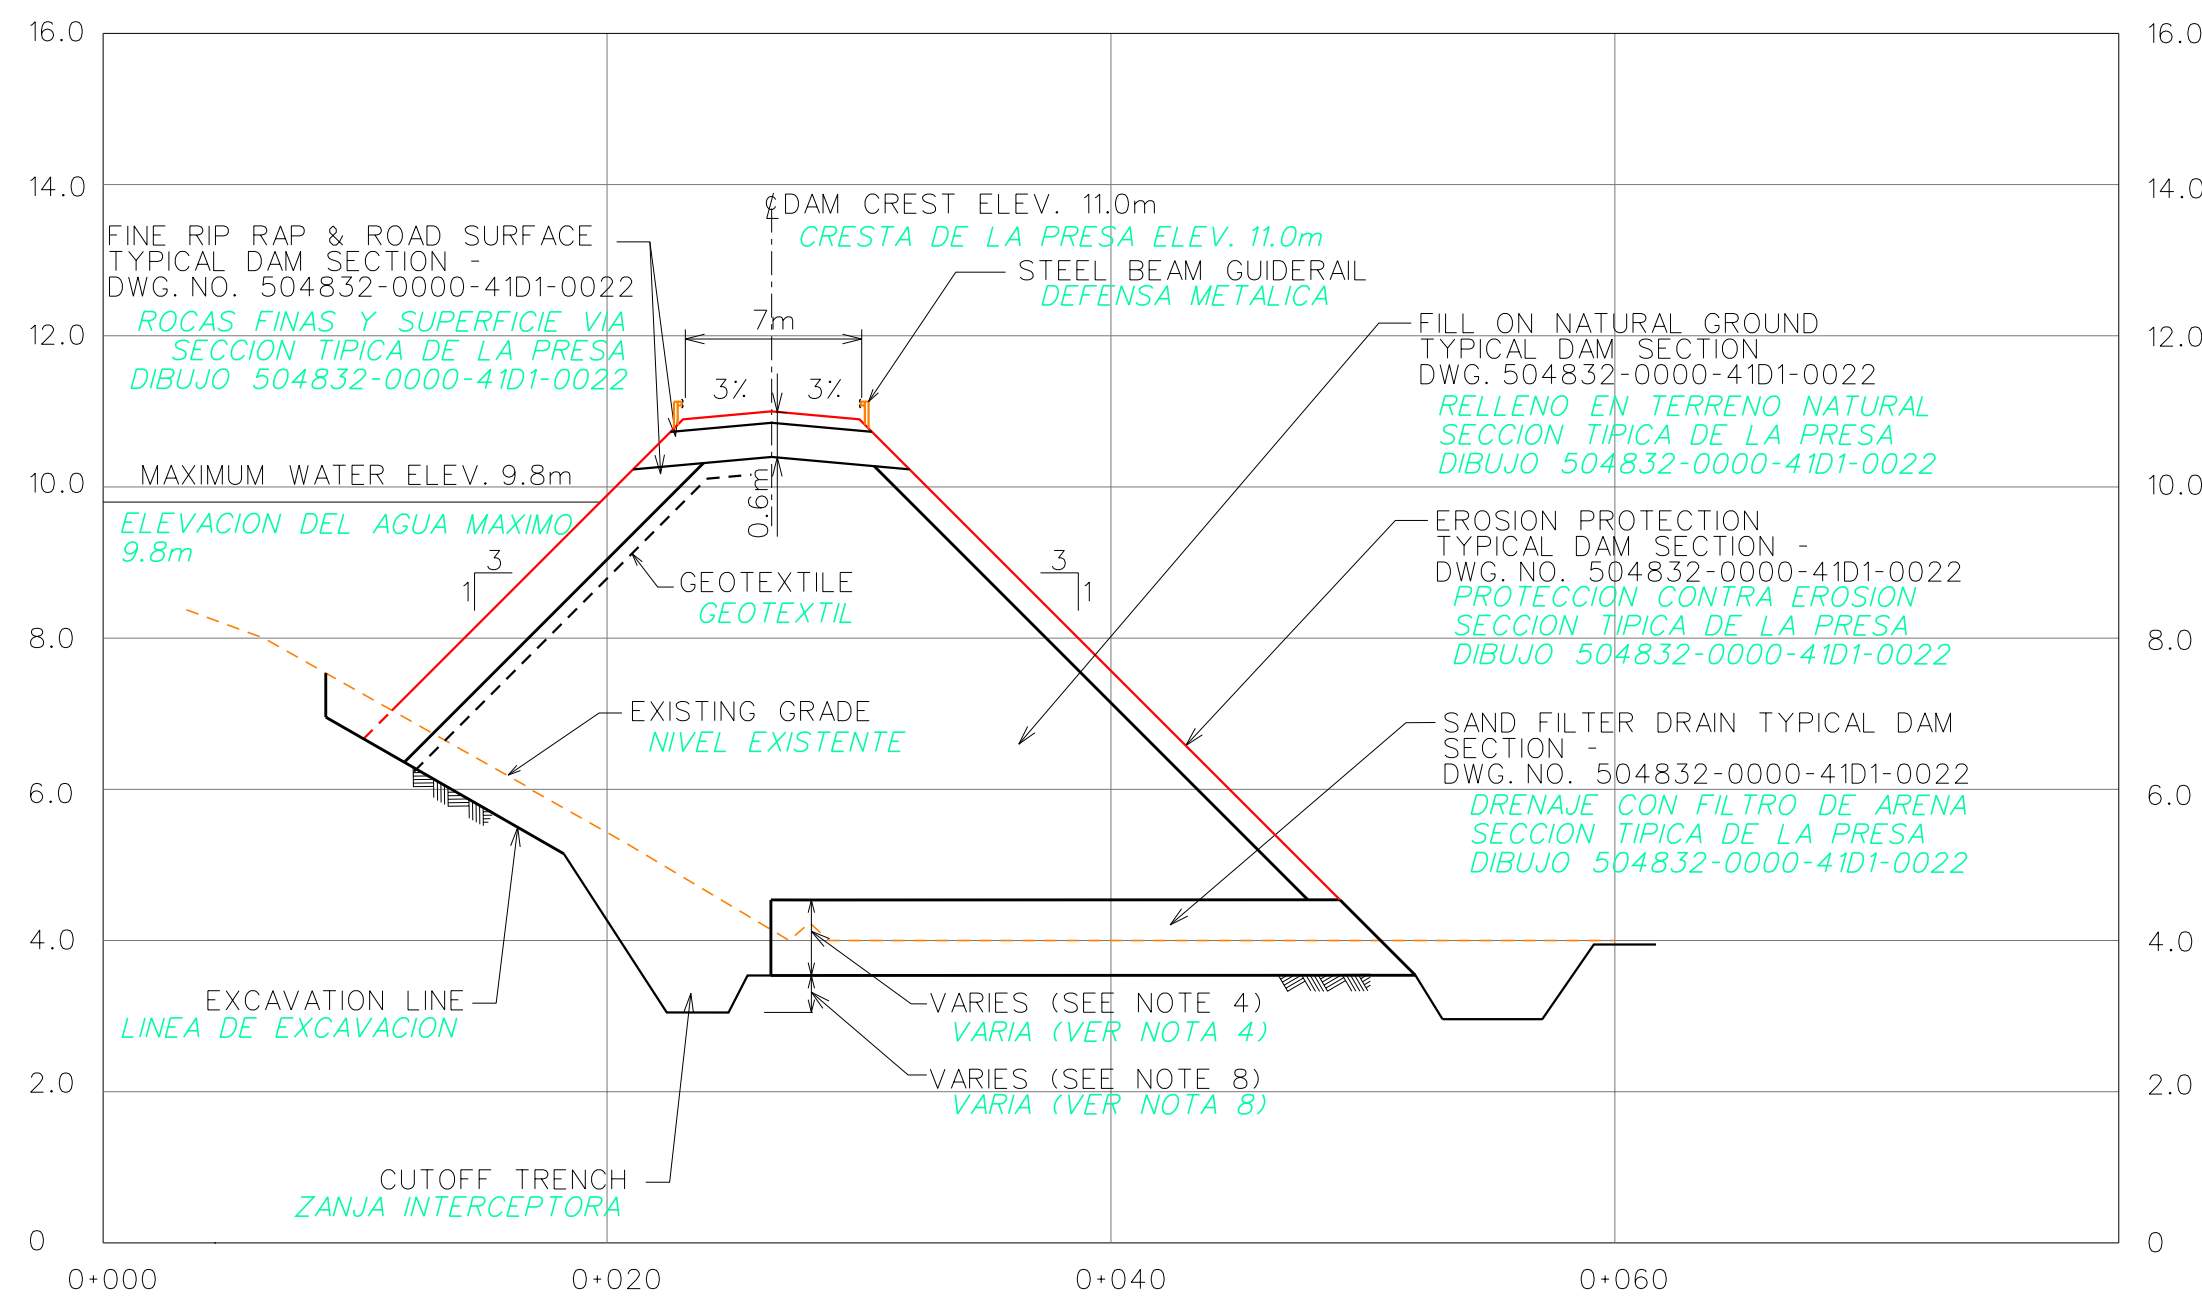

SECTION D-D (DWG. 504832-6210-41D1-0043)
SCALE 1:300 HOR.
1:100 VERT.
SECCION D-D
ESCALA 1:300 HOR.
1:100 VERT.

SPILLWAY DIMENSIONS* DIMENSIONES VEREDERO*			
SPILLWAY HEIGHT (H)(m) ALTURA VEREDERO	SLOPE(m) PENDIENTE	GABION HEIGHT (h3)(m) ALTURA GABION	WIDTH(B1)(m) ANCHO
7.0	28.0	0.5	7.0

STILING BASIN DIMENSIONS* DIMENSIONES ESTANQUE DE AMORTIGUACION*			
LENGTH (L) (m) LONGITUD	COUNTERWEIR (h2) VERTEDERO DE REBOSE	WIDTH (B2) ANCHO	SIDE WALL ON STILING BASIN PARED LATERAL EN EST. AMORTIGUACION
11.0	1.0	7.0	1.5

* FOR PROFILE OF SPILLWAY AND STILLING BASIN SEE
DWG. 504832-0000-41D1-0022
PARA PERFIL DEL VERTEDERO Y DEL ESTANQUE DE
AMORTIGUACION VER DIBUJO 504832-0000-41D1-0022

NOTES:

NOTAS:

1. ALL DIMENSIONS AND ELEVATIONS SHOWN ON THIS DRAWING ARE IN METERS.
TODAS LAS DIMENSIONES Y ELEVACIONES MOSTRADAS EN ESTE DIBUJO ESTAN EN METROS.
2. THIS DRAWING ILLUSTRATE THE SECTIONS OF THE DAM AND SPILLWAY OF SEDIMENTATION POND
ESTE DIBUJO ILUSTRAR LAS SECCIONES DE LA PRESA Y VERTEDERO DE LA POZA DE SEDIMENTACION.
3. THIS DRAWING IS TO BE READ IN CONJUNCTION WITH THE ACCOMPANY TECHNICAL SPECIFICATIONS, DESIGNS REPORTS AND DRAWINGS OF OTHER DOCUMENTS.
ESTE DIBUJO ES PARA SER LEIDO JUNTO CON LAS ESPECIFICACIONES TECNICAS, INFORMES DE DISEÑO Y OTROS DOCUMENTOS PERTINENTES.
4. THE DAM FOUNDATION IS TO BE STRIPPED OF ORGANICS AND THE REMOVAL OF UNSUITABLE MATERIALS (VARIES THICKNESS).
LA FUNDACION DE LA PRESA SERA LIMPIADA DE MATERIAL ORGANICO Y SE REMOVERAN LOS MATERIALES NO ADECUADOS (ESPESOR VARIABLE). EL LIMITE DE EXCAVACION SERA VARIABLE DEPENDIENDO DE LAS CONDICIONES DE LA CIMENTACION ENCONTRADAS.
5. ALL FILL MATERIALS ARE TO BE OBTAINED FROM AN APPROVED SOURCE. 25cm OF OVERBURD TO BE ALLOWED FOR POST CONSTRUCTION SETTLEMENT.
TODO MATERIAL DE RELLENO SERA OBTENIDO DESDE UNA FUENTE APROBADA. 25cm DE SOBREE DIMENSIONAMIENTO SERAN DEJADOS PARA LOS POSIBLES ASIENTAMIENTOS DESPUES DE LA CONSTRUCCION.
6. TRENCH WILL BE REQUIRED TO ACCOMMODATE THE DISCHARGE PIPE AND INTAKE STRUCTURE. THE DEPTH OF TRENCH WILL VARY WITH THE DAM TYPE AND THE ACTUAL GROUND ELEVATION. AND TO MEET THE DESIGN ELEVATIONS FOR THE INTAKE STRUCTURE.
SE REQUERIRA UNA ZANJA PARA ACOMODAR LA TUBERIA DE DESCARGA Y LA ESTRUCTURA DE TOMA. LA PROFUNDIDAD DE LA ZANJA DEBE DE SER ADECUADA PARA EL TIPO DE LA ELEVACION DEL NIVEL EXISTENTE Y CUMPLIR CON LAS ELEVACIONES DE DISEÑO PARA LA ESTRUCTURA DE TOMA.
7. FOR TYPICAL SECTIONS AND DETAILS SEE DWG:
504382-0000-401-0024
504382-0000-401-0023
504382-0000-401-0022
PARA SECCIONES Y DETALLES TÍPICOS VER DIBUJOS:
504382-0000-401-0024
504382-0000-401-0023
504382-0000-401-0024
8. DEPTH OF CUTOFF TRENCH TO BE DETERMINED ON SITE BY THE ENGINEER
LA PROFUNDIDAD DE LA ZANJA INTERCEPTORA SERA DETERMINADA EN SITIO POR EL INGENIERO.

10

0 5 10 15

SCALE IN METRES


ESCALA EN METROS

DESIGNED	K. HOJKA	KH	12/02/13
DRAWN	W. CAPANO	WC	12/03/02
CHECKED	H. BABA		

	LEAD ENG.	R. PALMER		
	APPROVED ENG. MAN.			
	APPROVED AREA MAN.			

CLIENT	APPROVED			
	ENG. MAN.			
SCALE	1/300	NAME (PRINT)	INIT.	DATE

CLIENT		CLIENT DWG. NO.					
 Joint Venture Panama Inc.		THE DRAWING IS THE PROPERTY OF JOINT VENTURE PANAMA INC. NO. 10 AV. REMONDINO ETZAN SUITE 1010 SAN FIDELMO, PANAMA, C.R. FORMED BY JVP, A.S. AND PROTECTOR PROMOTOR C.A. THE DRAWING IS THE PROPERTY OF JOINT VENTURE PANAMA INC. NO. 10 AV. REMONDINO ETZAN SUITE 1010 SAN FIDELMO, PANAMA, C.R. 
PROFESSIONAL ENGINEER	NAME	NO.					
TITLE							
MINA DE COBRE PANAMA PROJECT							
PORT SITE DEVELOPMENT							
PORT SITE PREPARATION							
SEDIMENTATION POND 7 - CONTRACT C-9012A SECTIONS							
PROJECT NO.	AREA	DISC.	DOC.	DRAWING NUMBER	REVISION NUMBER		
504832	6210	41	D1	0044	03		
						Format: A4 Sheets	

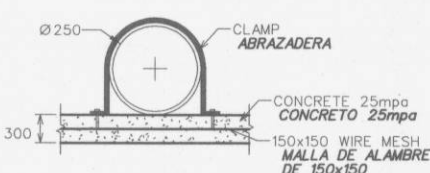

HOLES IN RISER PIPE		
PERFORACIONES EN LA TUBERIA VERTICAL		
ELEV. (m) ELEV.	DIAMETER (mm) DIAMETRO	No. HOLES PER ELEV. No. DE PERFORACIONES POR ELEV.
5.60	75	4
6.10	75	4
6.40	100	4
6.80	100	4
7.10	100	4
7.40	100	4
7.70	100	4
8.00	100	4

RISER AND DROP INLET STRUCTURE DETAIL
REFER TO DWG. 504832-0000-41D1-0023 (DETAIL 02)
NOT TO SCALE

DETALLE ESTRUCTURA TUBERIA VERTICAL E INGRESO POR CAIDA
REFERIRSE AL DIBUJO 504832-0000-41D1-0023 (DETALLE 02)
SIN ESCALA




NOTES:
NOTAS:

1. ALL ELEVATIONS, COORDINATES AND DIMENSIONS ARE IN METRES UNLESS NOTED OTHERWISE.
1. TODAS LAS ELEVACIONES, COORDENADAS Y DIMENSIONES ESTAN EN METROS A MENOS QUE SE INDIQUE LO CONTRARIO.
2. THIS DRAWING ILLUSTRATES THE PLAN OF SEDIMENTATION POOL. **ESTE DIBUJO ILLUSTRAL EL PLANO DE LA POZA DE SEDIMENTACION.**
3. THIS DRAWING IS TO BE READ IN CONJUNCTION WITH THE ACCOMPANYING TECHNICAL SPECIFICATIONS, DESIGNS REPORTS AND RELEVANT OTHER DOCUMENTS.
ESTE DIBUJO ES PARA SER LEIDO JUNTO CON LAS ESPECIFICACIONES TECNICAS, INFORMES DE DISEÑO Y OTROS DOCUMENTOS PERTINENTES.
4. THE DAM FOUNDATION IS TO BE STRIPPED OF ORGANICS AND ROCKS. THE MATERIALS TO BE REMOVED AND DISPOSED. THE EXCAVATION LIMIT WILL VARY DEPENDING ON THE FIELD FOUNDATION CONDITIONS. **ENCUENTRO DE LA FUNDACION DE LA PRESA SERA LIMPIADA DE MATERIALES ORGANICOS Y NO ACUMULADOS (RESPESOR VARIABLE). EL LIMITE DE LA EXCAVACION SERA DETERMINADO DEPENDIENDO DE LAS CONDICIONES DE LA CIMENTACION ENCONTRADA.**
5. ALL FILL MATERIALS ARE TO BE OBTAINED FROM AN APPROVED SOURCE. 25cm of OVERBURD TO BE ALLOWED FOR POST CONSTRUCTION SETTLEMENT.
TODO MATERIAL DE RELLENO SERA OBTENIDO DE UNA FUENTE APROBADA. SE DEBE DEJAR UN ESPESOR DE 25 CM PARA PERMITIRLOS PARA ABSORBER ASIENTAMIENTOS DESPUES DE LA CONSTRUCCION.
6. REFER TO TECHNICAL SPECIFICATIONS FOR MATERIAL AND PLACENT REQUIREMENTS OF VARIOUS FILL TYPES.
DOCUMENTS 504832-310-4GEF-001
504832-310-4GEF-002
REFERIRSE A LAS ESPECIFICACIONES TECNICAS DE MATERIALES Y A LOS REQUERIMIENTOS DE UBICACION DE LAS DIFERENTES TIPOLOGIAS DE RELLENO.
DOCUMENTOS 504832-310-4GEF-001
504832-310-4GEF-002
7. FOR TYPICAL SECTIONS AND DETAILS SEE DWG:
504832-0000-401-0022
504832-0000-401-0023
504832-0000-401-0024
PARA SECCIONES Y DETALLES TÍPICOS VER DIBUJOS:
504832-0000-401-0022
504832-0000-401-0023
504832-0000-401-0024

CONSTRUCTION STRATEGY:
ESTRATEGIA DE CONSTRUCCION

- ## ESTRATEGIA DE CONSTRUCCION
1. CONSTRUCT COFFERDAM
CONSTRUIR EL DIQUE
 2. CONSTRUCT CONSTRUCTION DIVERSION CHANNEL (IF APPLICABLE)
CONSTRUIR CANAL DE DESVIO DE AGUAS (SI ES APLICABLE)
CONSTRUIR EL CANAL DE DESVIO DE CONSTRUCCION SI ES APLICABLE O IMPLEMENTAR OTRAS MEDIDAS DE DESVIO DE AGUA
 3. CONSTRUCT NORMAL OPERATING WATER LEVEL DISCHARGE PIPE
CONSTRUIR LA TUBERIA DE DESCARGA DE NIVEL DE AGUA EN OPERACION NORMAL
 4. INSTALL INLET STRUCTURE
INSTALAR LA ESTRUCTURA DE ENTRADA
 5. PLACE AND COMPACT ENGINEERING FILL IN THE DAM AND AROUND ALL PILES AND ABUTMENTS
COLOCAR Y COMPACTAR EL RELLENO TECNICO EN LA PRESA Y ALCORCADO LAS PILES Y LOS CILINDROS DE FILTRACION
 6. FILL THE DIVERSION CHANNEL (IF APPLICABLE)
LLENAR EL CANAL DE DESVIO, SI ES APLICABLE
 7. CONSTRUCT MAIN DAM AND SPILLWAY
CONSTRUIR PRESA PRINCIPAL Y VERTEDERO
 8. CLOSE THE LOWER INLET TO THE INLET STRUCTURE
CERRAR LA PARTE BAJA HACIA LA ESTRUCTURA DE ENTRADA

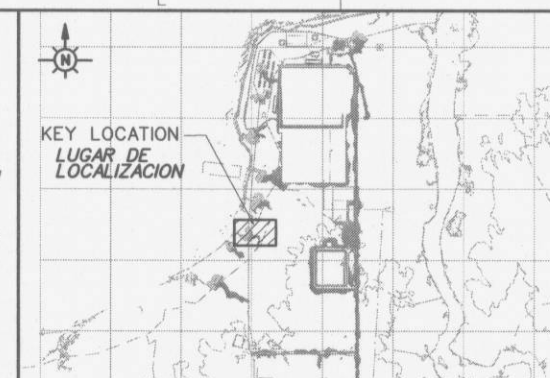


KEY PLAN
PLANO CLAVE

ABBREVIATIONS:

PSP	PORT SEDIMENTATION POND <i>POZA DE SEDIMENTACION DEL PUERTO</i>
HDPE	HIGH DENSITY POLYETHYLENE <i>POLIETILENO DE ALTA DENSIDAD</i>
CS	CARBON STEEL <i>ACERO AL CARBONO</i>

RELEASED
FOR
CONSTRUCTION

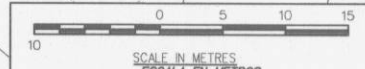

ESCALA EN METROS				
C	DESIGNED	K.HOJKA		12/02/13
	DRAWN	M.P. JACINTO		12/02/16
	CHECKED	H.BABA		
	APPROVED LEAD ENG.	W.PALMER		
	APPROVED ENG. MAN.			
C	APPROVED AREA LEAD.			
	APPROVED ENG. MAN.			
	APPROVED ENG. MAN.			
SCALE	300	NAME (PRINT)	INT.	DATE

REPRESENTANTE LEGAL LEGAL REPRESENTATIVE
--

DOCUMENTO DE IDENTIFICACIÓN

IDENTIFICATION DOCUMENT:




TITULO
PROYECTO MINA DE COBRE PANAMA
DESARROLLO DEL SITIO DE PUERTO
PREPARACION DEL SITIO DE PUERTO
POZA DE SEDIMENTACION 7 - CONTRATO C-9012
PLANO

Minera  Panamá

CLIENT	 Joint Venture Panama Inc.	
PROFESSIONAL ENGINEER		

ENGINEER	NAME	NO.
TITLE		
MINA DE COBRE PANAMA PROJECT		
PORT SITE DEVELOPMENT		
PORT SITE PREPARATION		
SEDIMENTATION POND 7 - CONTRACT C-9012A		
PLAN		

PROJECT NO.	AREA	DISC.	DOC.	DRAWING NUMBER	REVISION NUMBER
504832	6210	41	D1	0043	04

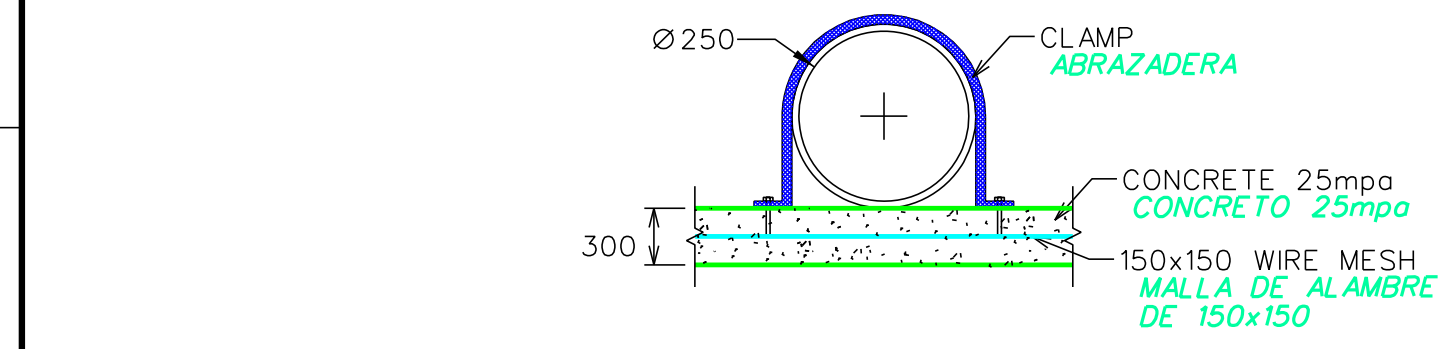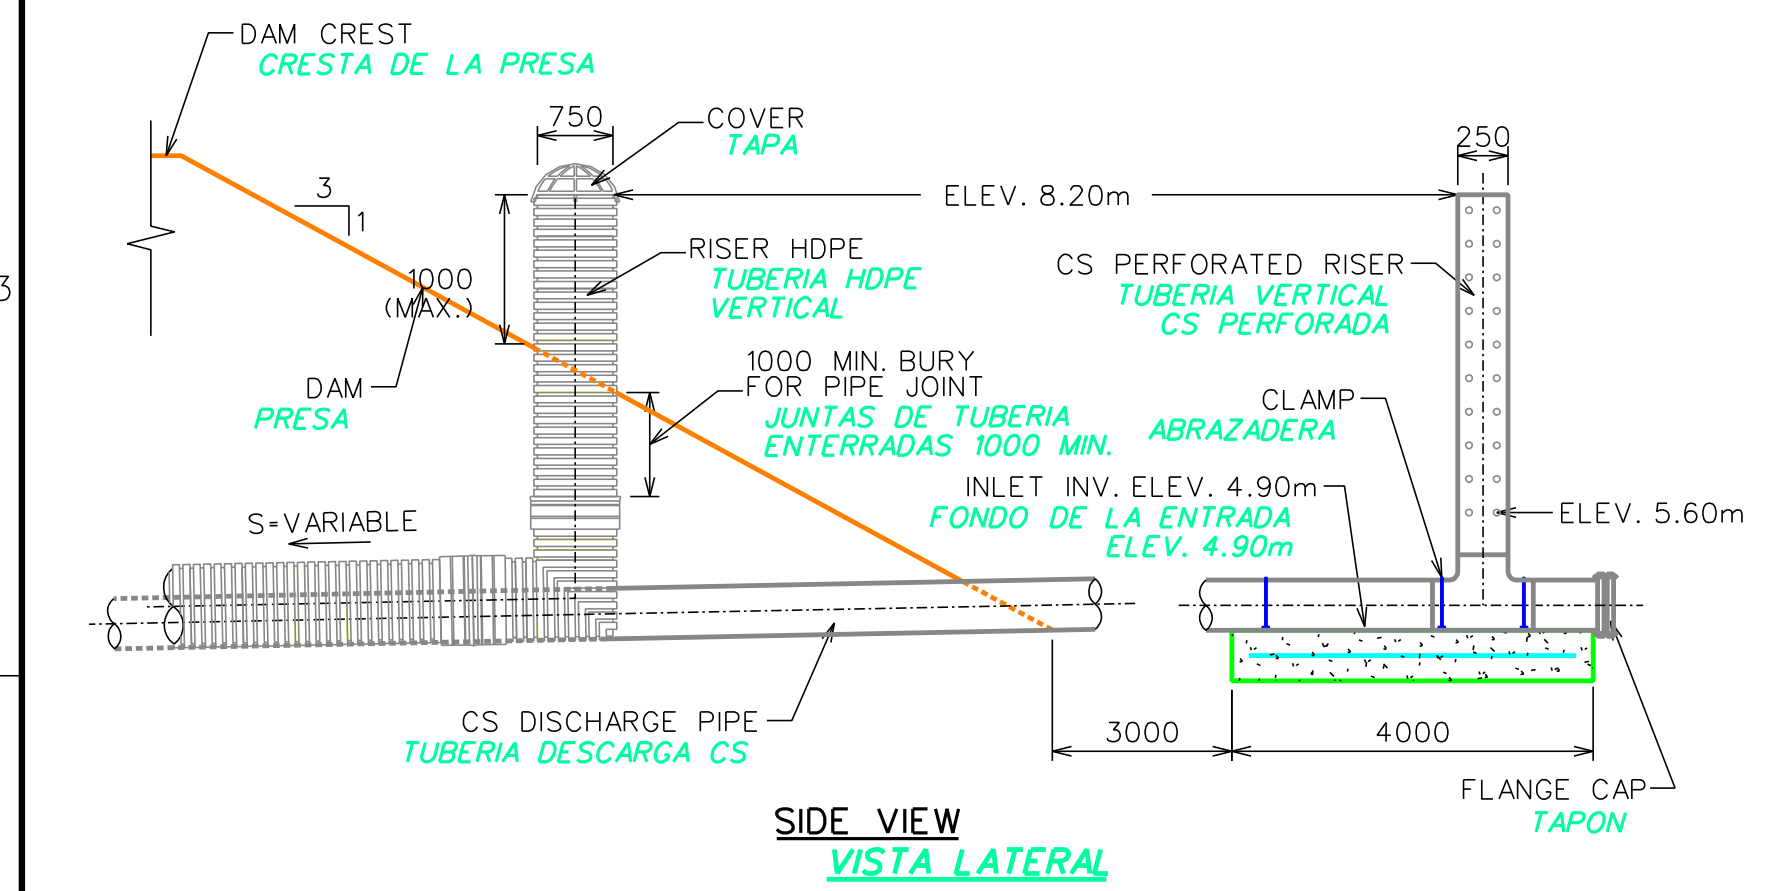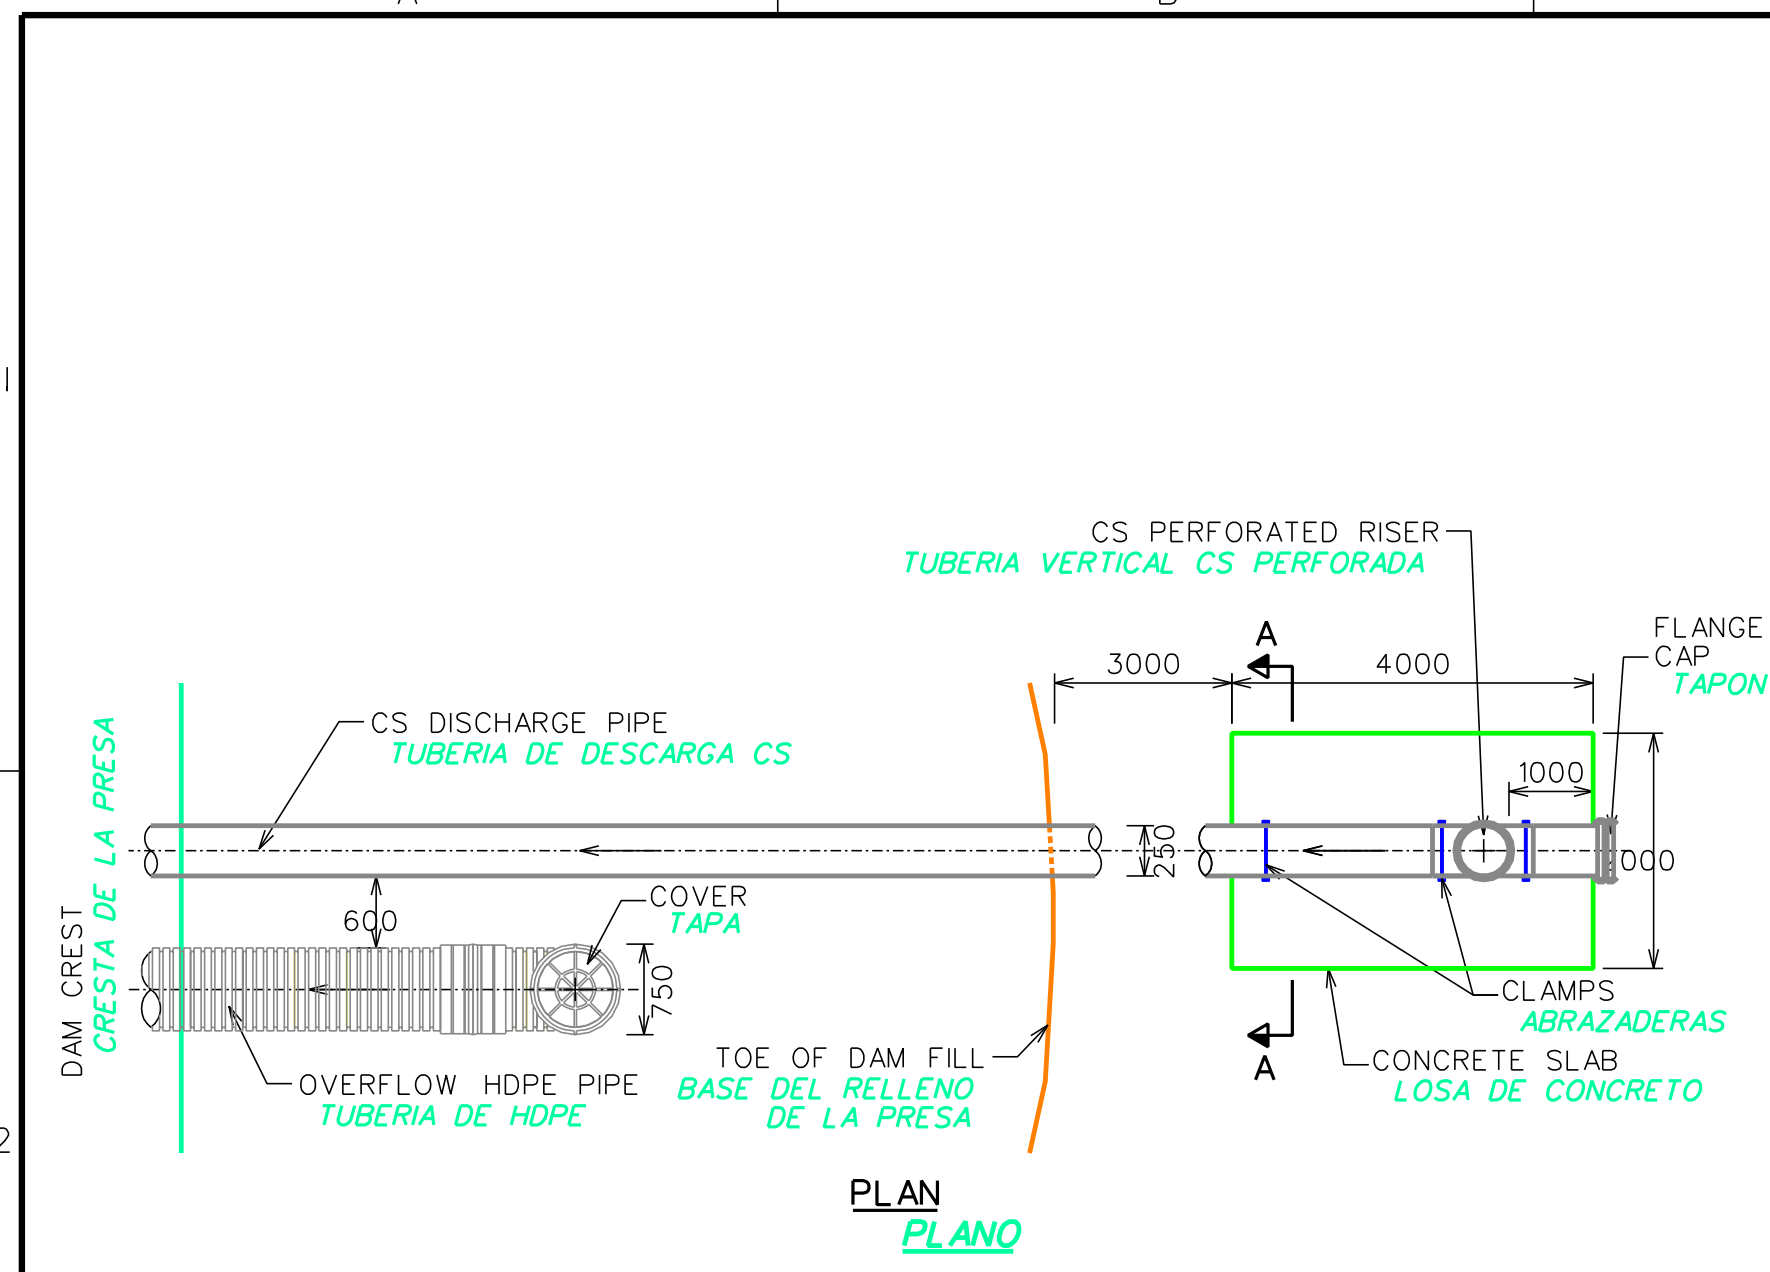


HOLES IN RISER PIPE
PERFORACIONES EN LA TUBERIA VERTICAL

ELEV. (m) ELEV.	DIAMETER (mm) DIAMETRO	No. HOLES PER ELEV. No. DE PERFORACIONES POR ELEV.
5.60	75	4
6.10	75	4
6.40	100	4
6.80	100	4
7.10	100	4
7.40	100	4
7.70	100	4
8.00	100	4

RISER AND DROP INLET STRUCTURE DETAIL
REFER TO DWG. 504832-0000-41D1-0023 (DETAIL 02)
NOT TO SCALE

DETALLE ESTRUCTURA TUBERIA VERTICAL E INGRESO POR CAIDA
REFERIRSE AL DIBUJO 504832-0000-41D1-0023 (DETALLE 02)
SIN ESCALA

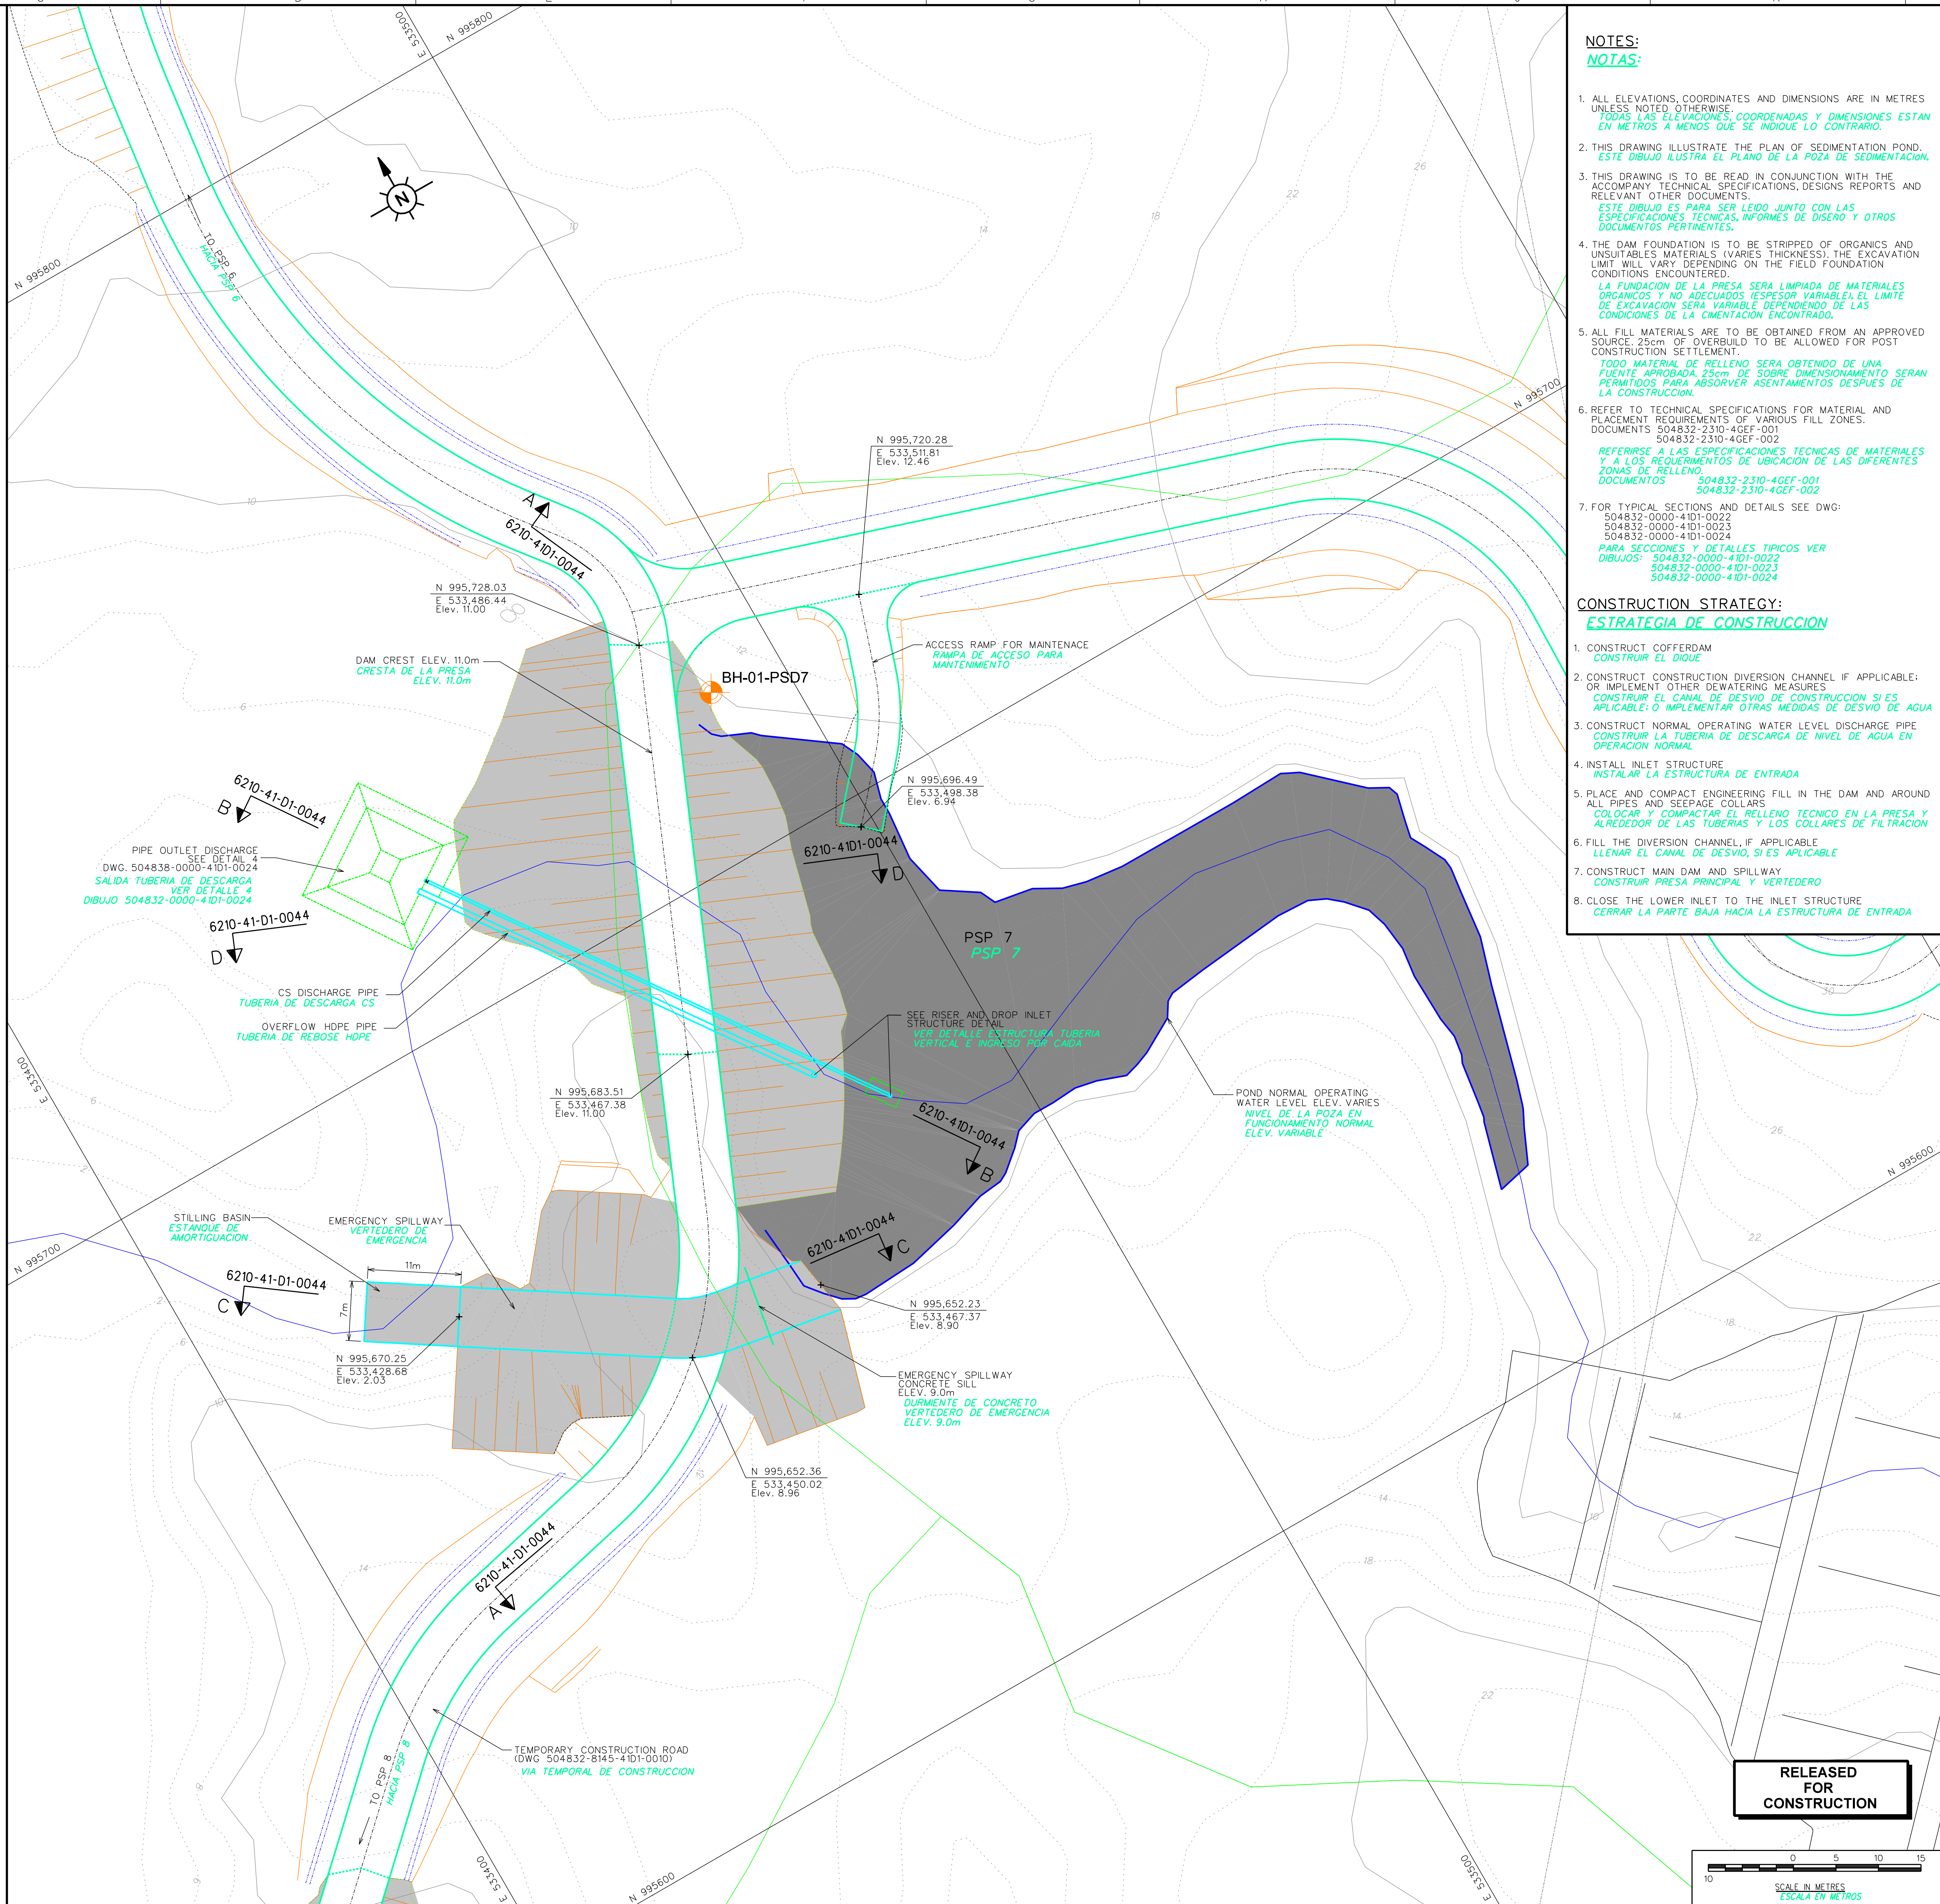


NOTES:
NOTAS:

- ALL ELEVATIONS, COORDINATES AND DIMENSIONS ARE IN METERS UNLESS NOTED OTHERWISE.
TODAS LAS ELEVACIONES, COORDENADAS Y DIMENSIONES ESTAN EN METROS A MENOS QUE SE INDIQUE LO CONTRARIO.
- THIS DRAWING ILLUSTRATE THE PLAN OF SEDIMENTATION POND.
ESTE DIBUJO ILUSTRAR EL PLANO DE LA POZA DE SEDIMENTACION.
- THIS DRAWING IS TO BE READ IN CONJUNCTION WITH THE ACCOMPANYING TECHNICAL SPECIFICATIONS, DESIGNS REPORTS AND RELEVANT OTHER DOCUMENTS.
ESTE DIBUJO ES PARA SER LEIDO JUNTO CON LAS ESPECIFICACIONES TECNICAS, INFORMES DE DISEÑO Y OTROS DOCUMENTOS PERTINENTES.
- THE DAM FOUNDATION IS TO BE STRIPPED OF ORGANICS AND UNSUITABLE MATERIALS (VARIES THICKNESS). THE EXCAVATION LIMIT WILL VARY DEPENDING ON THE FIELD FOUNDATION CONDITIONS ENCOUNTERED.
LA FUNDACION DE LA PRESA SERA LIMPIADA DE MATERIALES ORGANICOS Y NO ADECUADOS (ESPESOR VARIABLE). EL LIMITE DE EXCAVACION SERA VARIABLE DEPENDIENDO DE LAS CONDICIONES DE LA CIMENTACION ENCONTRADO.
- ALL FILL MATERIALS ARE TO BE OBTAINED FROM AN APPROVED SOURCE. 25cm OF OVERBUILD TO BE ALLOWED FOR POST CONSTRUCTION SETTLEMENT.
TODO MATERIAL DE RELLENO SERA OBTENIDO DE UNA FUENTE APROBADA. 25cm DE SOBRE DIMENSIONAMIENTO SERAN PERMITIDOS PARA ABSORBER ASENTAMIENTOS DESPUES DE LA CONSTRUCCION.
- REFER TO TECHNICAL SPECIFICATIONS FOR MATERIAL AND PLACEMENT REQUIREMENTS OF VARIOUS FILL ZONES.
DOCUMENTS: 504832-2310-4GEF-001
504832-2310-4GEF-002
REFERIRSE A LAS ESPECIFICACIONES TECNICAS DE MATERIALES Y A LOS REQUERIMIENTOS DE UBICACION DE LAS DIFERENTES ZONAS DE RELLENO.
DOCUMENTOS: 504832-2310-4GEF-001
504832-2310-4GEF-002
- FOR TYPICAL SECTIONS AND DETAILS SEE DWG:
504832-0000-41D1-0022
504832-0000-41D1-0023
504832-0000-41D1-0024
PARA SECCIONES Y DETALLES TÍPICOS VER DIBUJOS: 504832-0000-41D1-0022
504832-0000-41D1-0023
504832-0000-41D1-0024

CONSTRUCTION STRATEGY:
ESTRATEGIA DE CONSTRUCCION

- CONSTRUCT COFFERDAM
CONSTRUIR EL DIQUE
- CONSTRUCT CONSTRUCTION DIVERSION CHANNEL IF APPLICABLE; OR IMPLEMENT OTHER DOWATERING MEASURES
CONSTRUIR EL CANAL DE DESVIO DE CONSTRUCCION SI ES APLICABLE; O IMPLEMENTAR OTRAS MEDIDAS DE DESVIO DE AGUA
- CONSTRUCT NORMAL OPERATING WATER LEVEL DISCHARGE PIPE
CONSTRUIR LA TUBERIA DE DESCARGA DE NIVEL DE AGUA EN OPERACION NORMAL
- INSTALL INLET STRUCTURE
INSTALAR LA ESTRUCTURA DE ENTRADA
- PLACE AND COMPACT ENGINEERING FILL IN THE DAM AND AROUND ALL PIPES AND SEEPAGE COLLARS
COLOCAR Y COMPACTAR EL RELLENO TECNICO EN LA PRESA Y ALREDEDOR DE LAS TUBERIAS Y LOS COLLARES DE FILTRACION
- FILL THE DIVERSION CHANNEL, IF APPLICABLE
LLENAR EL CANAL DE DESVIO, SI ES APLICABLE
- CONSTRUCT MAIN DAM AND SPILLWAY
CONSTRUIR PRESA PRINCIPAL Y VERTEDERO
- CLOSE THE LOWER INLET TO THE INLET STRUCTURE
CERRAR LA PARTE BAJA HACIA LA ESTRUCTURA DE ENTRADA

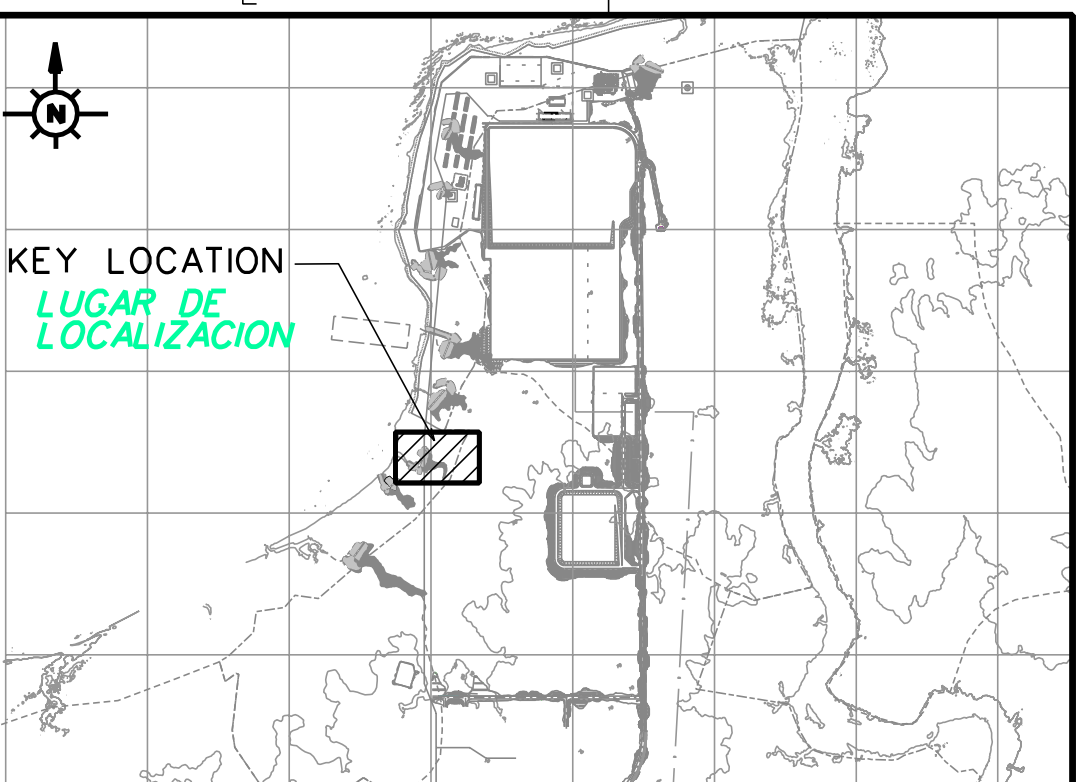

KEY PLAN
PLANO CLAVE

ABBREVIATIONS:
ABREVIACIONES:

PSP	PORT SEDIMENTATION POND POZA DE SEDIMENTACION DEL PUERTO
HDPE	HIGH DENSITY POLYETHYLENE POLETILENO DE ALTA DENSIDAD
CS	CARBON STEEL ACERO AL CARBONO

REPRESENTANTE LEGAL
LEGAL REPRESENTATIVE

DOCUMENTO DE IDENTIFICACION:
IDENTIFICATION DOCUMENT:


TITULO:
PROYECTO MINA DE COBRE PANAMA
DESARROLLO DEL SITIO DE PUERTO
PREPARACION DEL SITIO DE PUERTO
SEDIMENTATION POND 7 - CONTRATO C-9012A
PLANO

Minera Panamá

CLIENT	CLIENT DWG. NO.	PROFESSIONAL ENGINEER	NAME	NO.
JVP				

MINA DE COBRE PANAMA PROJECT
PORT SITE DEVELOPMENT
PORT SITE PREPARATION
SEDIMENTATION POND 7 - CONTRACT C-9012A
PLAN

PROJECT NO.	AREA	DISC.	DOC.	DRAWING NUMBER	REVISION NUMBER
504832	6210	41	D1	0043	04

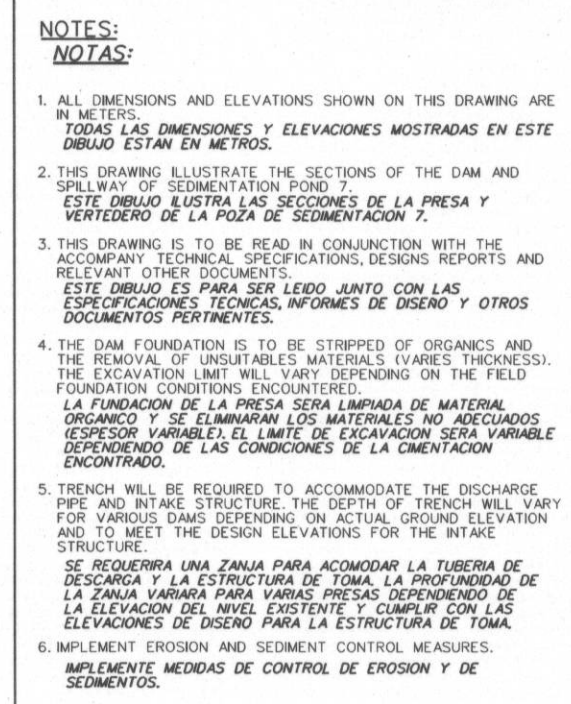


MATERIAL TYPES

- ① IMPERVIOUS CORE (SAPROLITE)
- ② EMBANKMENT SHELLS (SAPROCK)
- ⑦ ROCKFILL
- ⑥1 GEOTEXTILE

LEGEND:



	RS - RESIDUAL SOIL
	SAP - SAPROLITE
	SAPR - SAPROCK
	BR - BEDROCK

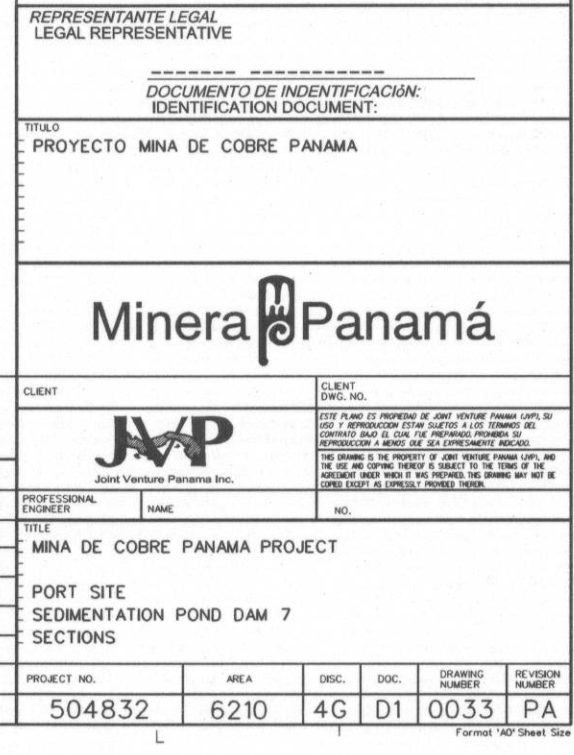

P:\504832\geotech\6000\504832-6210-4 GD1-0033.dgn
SYNEM 2012/10/02 10:14:49 PM

[illegible]

P:\504832\9\9\tech\6000\504832-6210-4GD1-0033.dgn
SYNEM 2012/10/02 10:14:49 PM

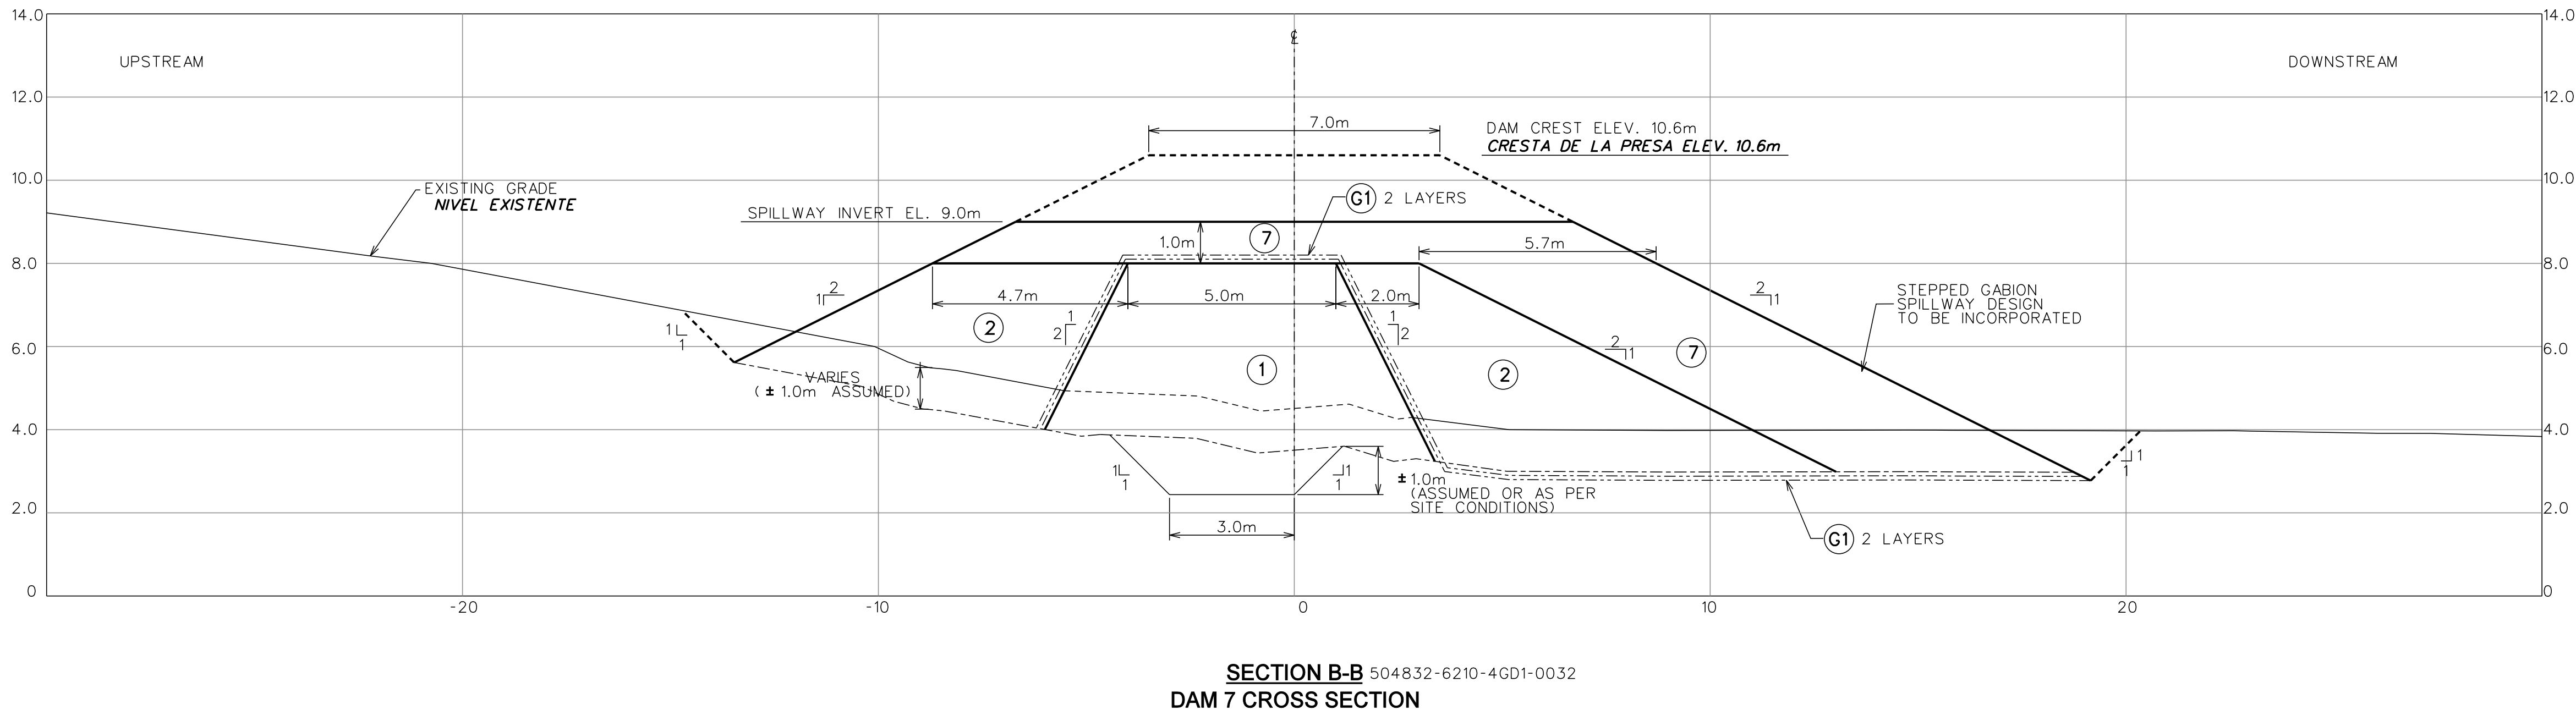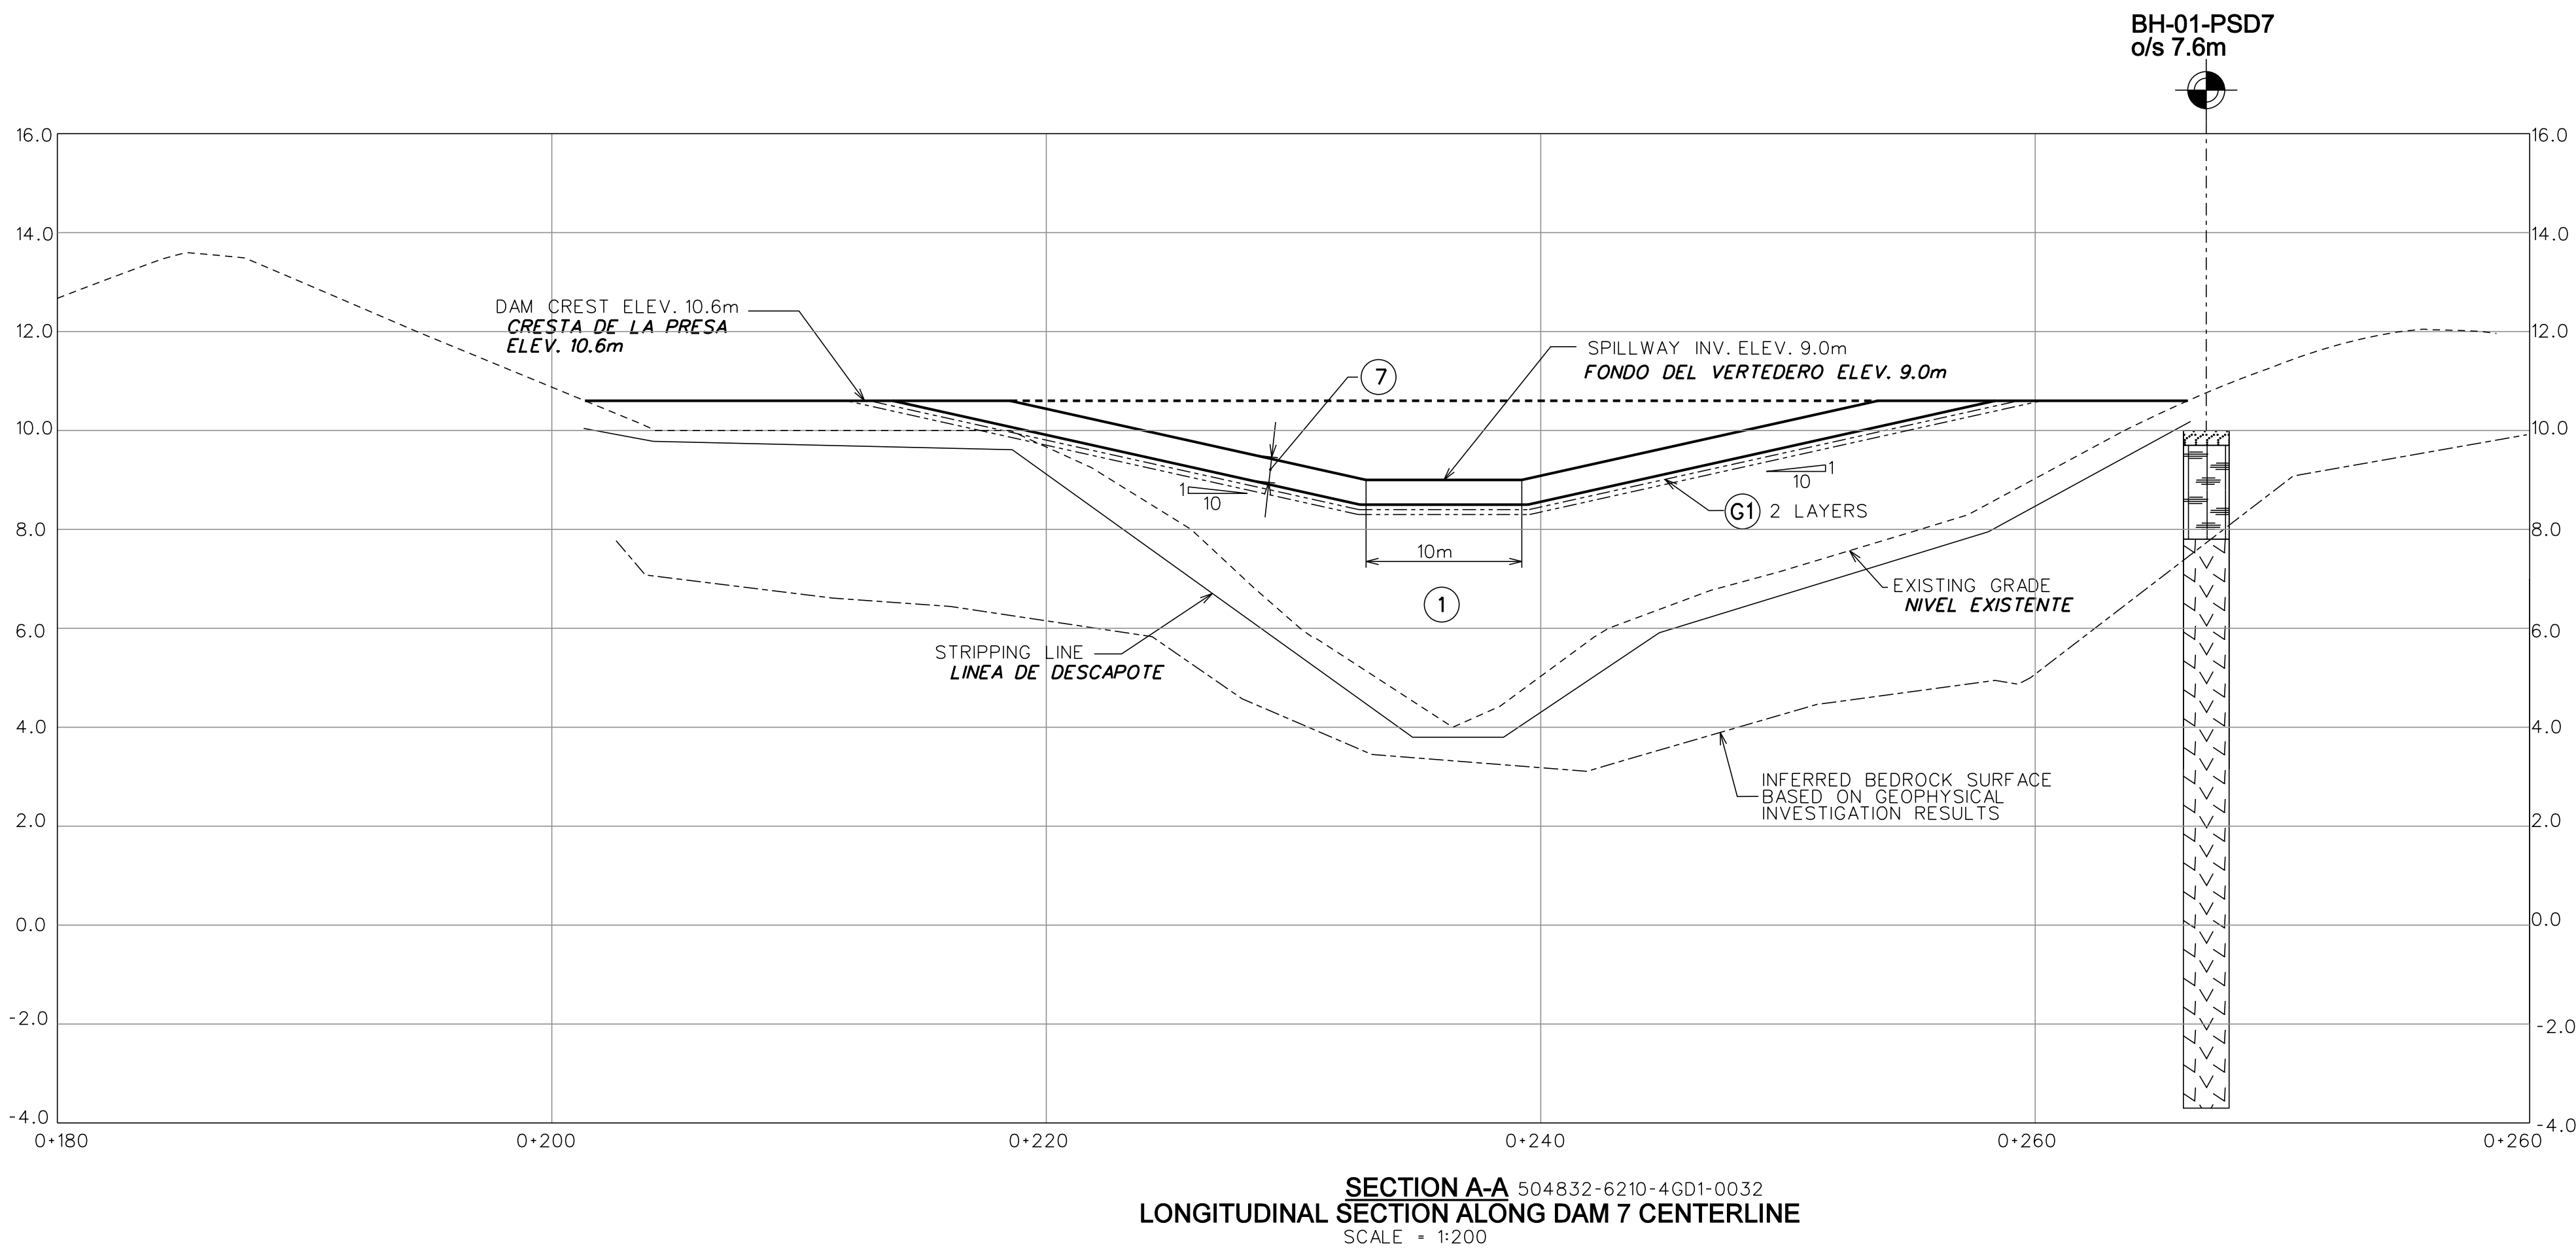

- NOTES:**
NOTAS:
1. ALL DIMENSIONS AND ELEVATIONS SHOWN ON THIS DRAWING ARE IN METERS.
TODAS LAS DIMENSIONES Y ELEVACIONES MOSTRADAS EN ESTE DIBUJO ESTAN EN METROS.
 2. THIS DRAWING ILLUSTRATE THE SECTIONS OF THE DAM AND SPILLWAY OF SEDIMENTATION POND 7.
ESTE DIBUJO ILUSTRAS LAS SECCIONES DE LA PRESA Y VERTEDERO DE LA POZA DE SEDIMENTACION 7.
 3. THIS DRAWING IS TO BE READ IN CONJUNCTION WITH THE ACCOMPANY TECHNICAL SPECIFICATIONS, DESIGNS REPORTS AND RELEVANT OTHER DOCUMENTS.
ESTE DIBUJO ES PARA SER LEIDO JUNTO CON LAS ESPECIFICACIONES TECNICAS, INFORMES DE DISEÑO Y OTROS DOCUMENTOS PERTINENTES.
 4. THE DAM FOUNDATION IS TO BE STRIPPED OF ORGANICS AND THE REMOVAL OF UNSUITABLE MATERIALS (VARIES THICKNESS). THE EXCAVATION LIMIT WILL VARY DEPENDING ON THE FIELD FOUNDATION CONDITIONS ENCOUNTERED.
LA FUNDACION DE LA PRESA SERA LIMPIADA DE MATERIAL ORGANICO Y SE ELIMINARAN LOS MATERIALES NO ADECUADOS (ESPESOR VARIABLE). EL LIMITE DE EXCAVACION SERA VARIABLE DEPENDIENDO DE LAS CONDICIONES DE LA CIMENTACION ENCONTRADO.
 5. TRENCH WILL BE REQUIRED TO ACCOMMODATE THE DISCHARGE PIPE AND INTAKE STRUCTURE. THE DEPTH OF TRENCH WILL VARY FOR VARIOUS DAMS DEPENDING ON ACTUAL GROUND ELEVATION AND TO MEET THE DESIGN ELEVATIONS FOR THE INTAKE STRUCTURE.
SE REQUERRA UNA ZANJA PARA ACOMODAR LA TUBERIA DE DESCARGA Y LA ESTRUCTURA DE TOMA. LA PROFUNDIDAD DE LA ZANJA VARIARA PARA VARIAS PRESAS DEPENDIENDO DE LA ELEVACION DEL NIVEL EXISTENTE Y CUMPLIR CON LAS ELEVACIONES DE DISEÑO PARA LA ESTRUCTURA DE TOMA.
 6. IMPLEMENT EROSION AND SEDIMENT CONTROL MEASURES.
IMPLEMENTE MEDIDAS DE CONTROL DE EROSION Y DE SEDIMENTOS.

- MATERIAL TYPES**
- 1 IMPERVIOUS CORE (SAPROLITE)
 - 2 EMBANKMENT SHELLS (SAPROCK)
 - 7 ROCKFILL
 - G1 GEOTEXTILE
- LEGEND:**
- RS - RESIDUAL SOIL
 - SAP - SAPROLITE
 - SAPR - SAPROCK
 - BR - BEDROCK

REPRESENTANTE LEGAL
LEGAL REPRESENTATIVE

DOCUMENTO DE IDENTIFICACION:
IDENTIFICATION DOCUMENT:

TITULO
PROYECTO MINA DE COBRE PANAMA

Minera Panamá

CLIENT

Joint Venture Panama Inc.

MINA DE COBRE PANAMA PROJECT

PORT SITE

SEDIMENTATION POND DAM 7

SECTIONS

PROJECT NO.

504832

AREA

6210

DWG. NO.

4G

D1

0033

PA

REVISION NUMBER

1

DATE

12/10/02

NAME (PRINT)

INT.

DATE

12/10/02

SCALE

1:100

NAME (PRINT)

INT.

DATE

12/10/02

SCALE

1:100

NAME (PRINT)

INT.

DATE